


**COMUNE DI SENIGALLIA**  
**PIANO PARTICOLAREGGIATO DEL CENTRO**  
**STORICO DI RONCITELLI**

I PROGETTISTI


F.to arch. paolo giuliani

F.to arch. raffaella fabrizzi

**PPCS**

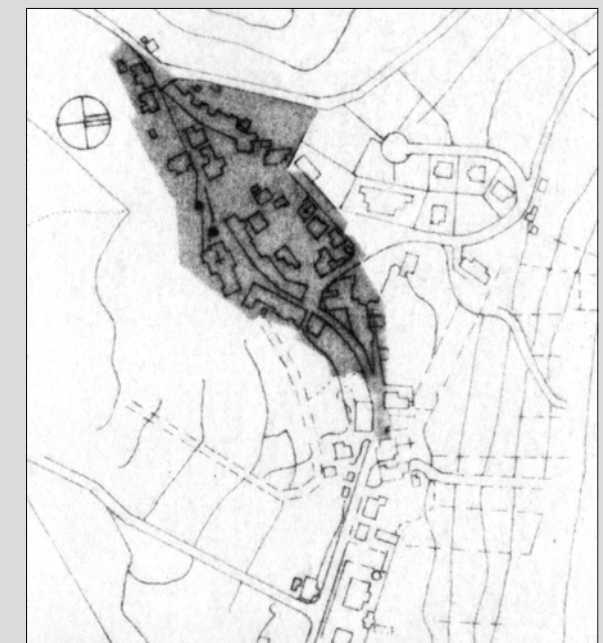

**Piano Particolareggiato del Centro Storico di RONCITELLI**  
 Trascrizione e aggiornamento informatico:  
 Enrica De Paulis, Daniela Giuliani, Roberto Serenelli

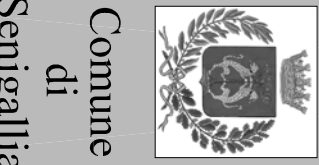

Comune  
 di  
**Senigallia**  
 Servizio  
 Urbanistica


**Il Dirigente**  
 Arch. Enrica De Paulis  
**Il Segretario Comunale**  
 Dott. Stefano Morganti  
**Il Sindaco**  
 Luana Angeloni

**DELIBERA DI ADOZIONE:**  
 C.C. n° 36 del 9 maggio 2002  
**DELIBERA DI CONTRODEDUZIONE**  
**E DEFINITIVA APPROVAZIONE:**  
 C.C. n° 14 del 13/02/2003  
**DETERMINA DIRIGENZIALE:**  
 Presa d'Atto D.D. n° 515 del 09/04/2003

Elaborato  
**A1**  
**ESTRATTO PRG**



**stralcio tavola 4b\_Azzonamento territorio extraurbano**  
**scala 1:5.000**

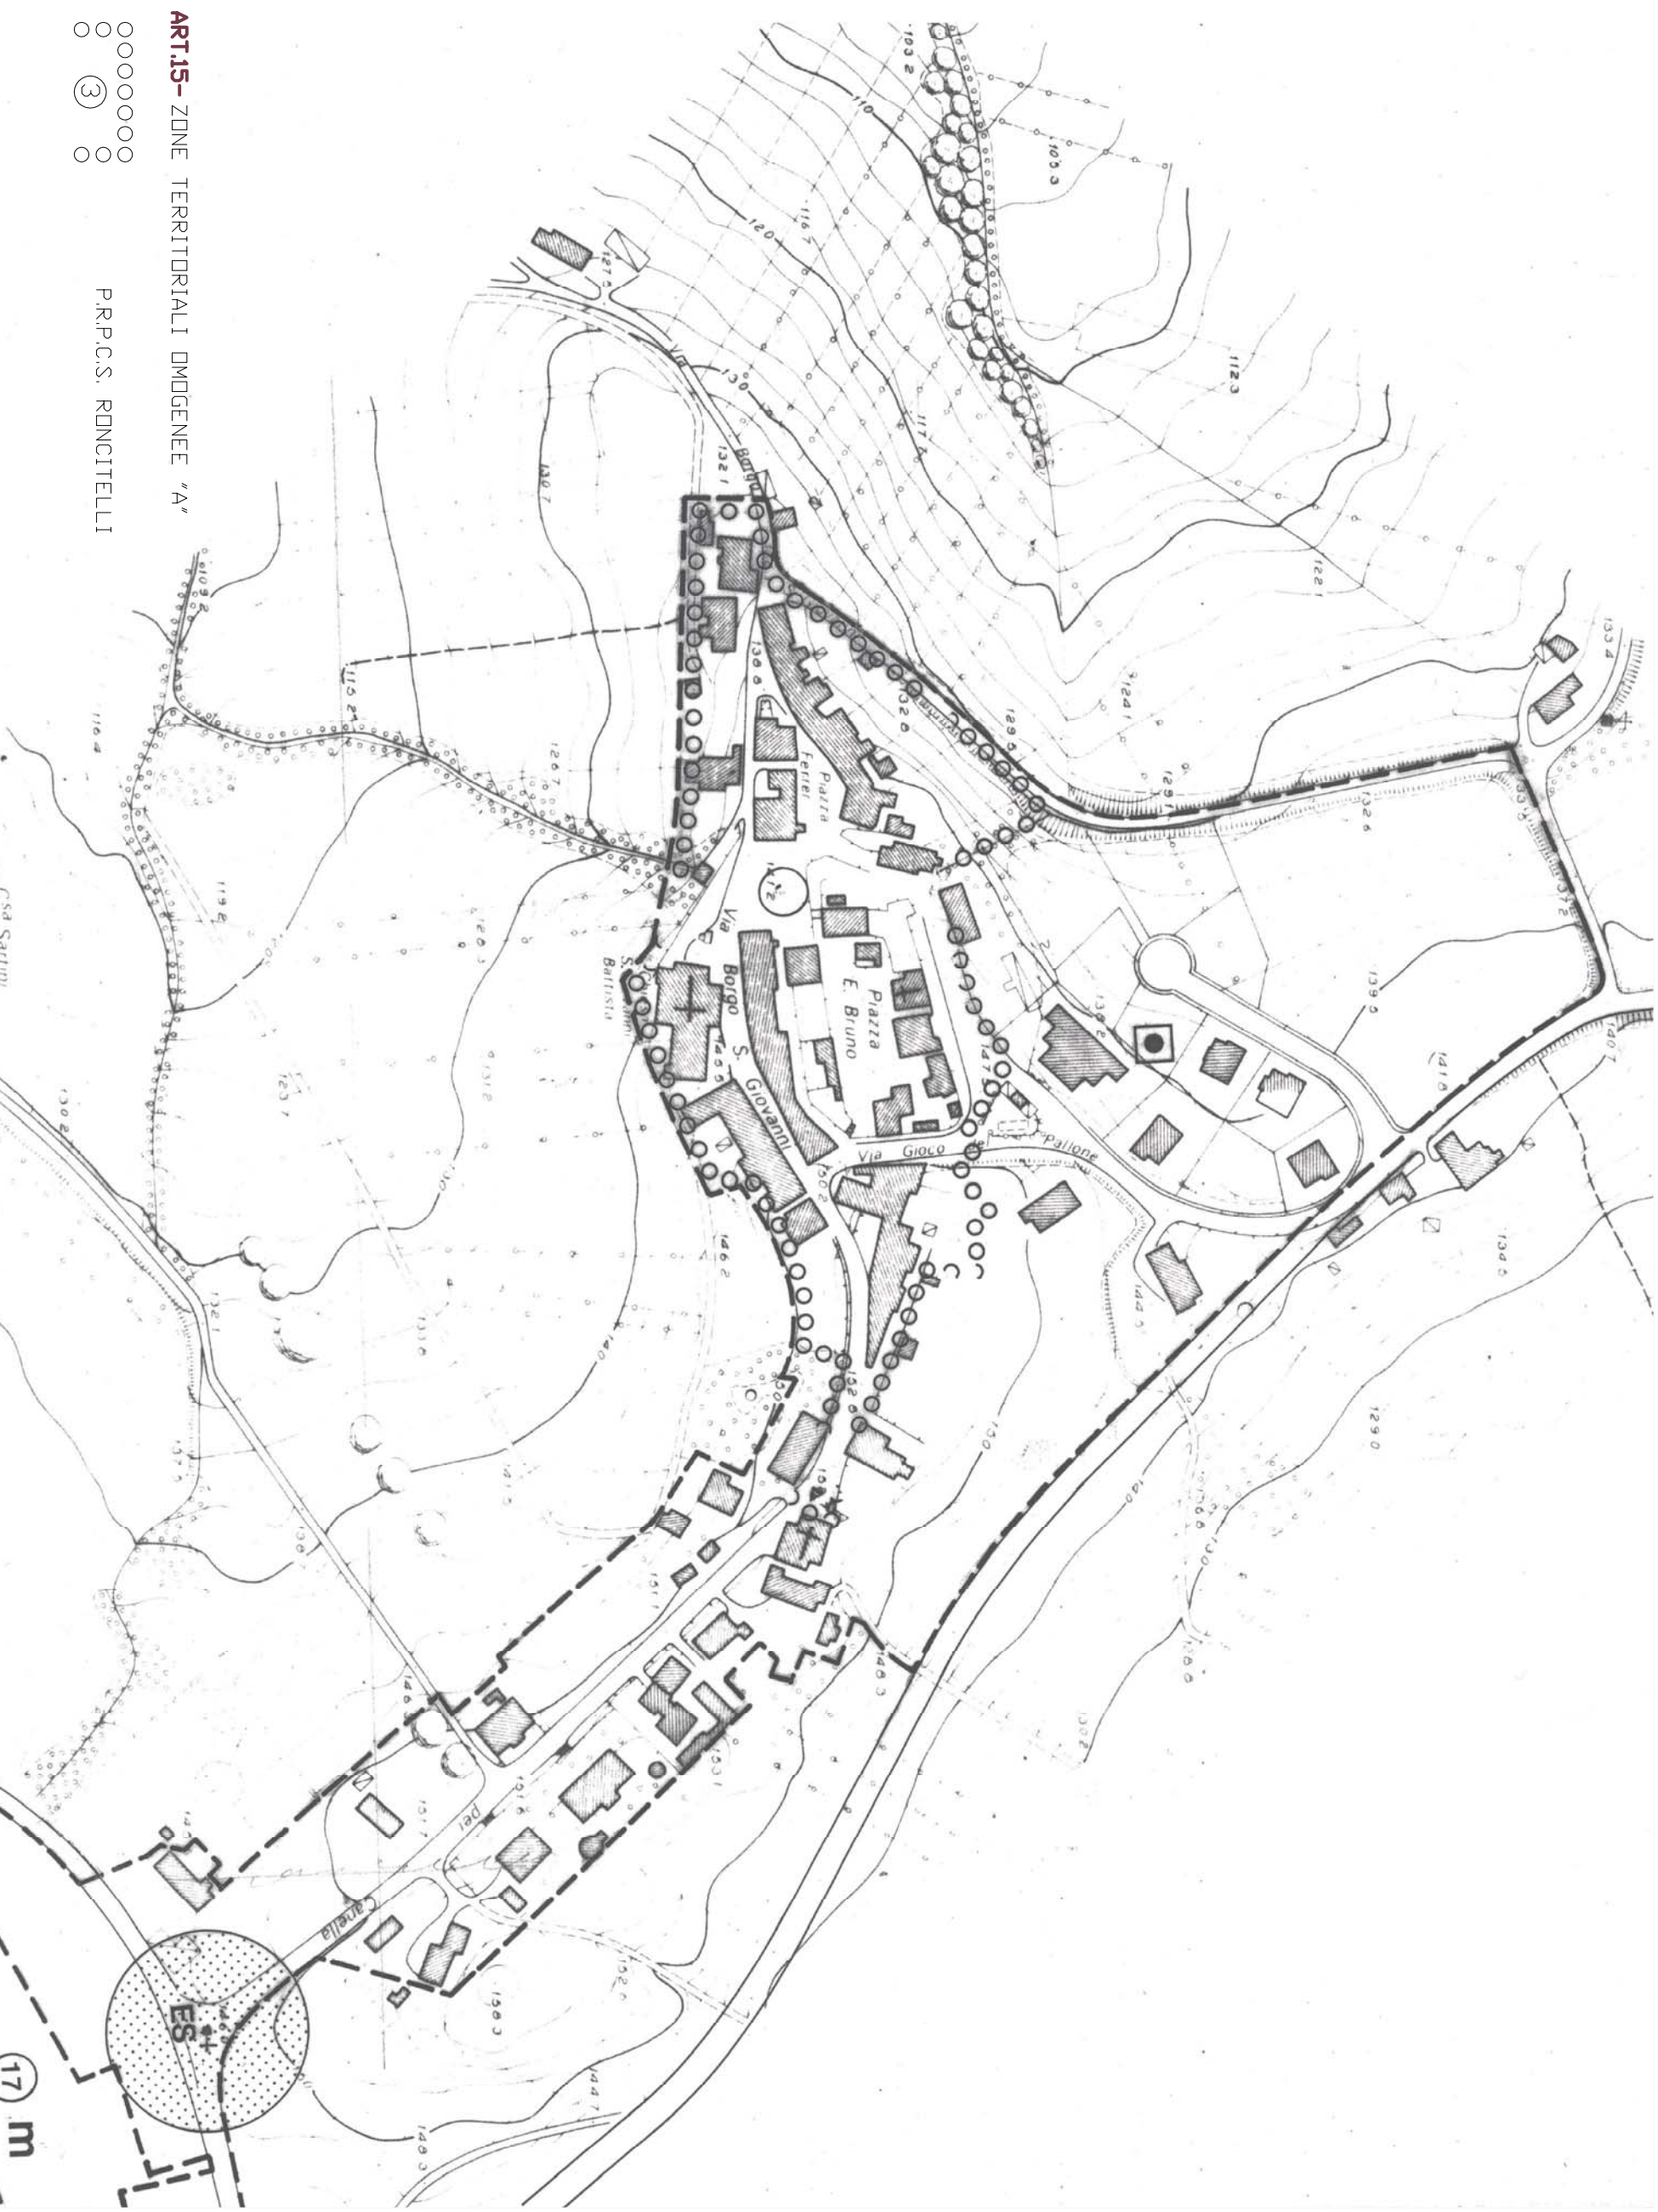

**ART.15- ZONE TERRITORIALI OMOGENEE "A"**  
 ○○○○○○○○  
 ○ (3) ○  
 P.R.P.C.S. RONCITELLI

**stralcio tavola 9\_Azzonamento dei centri frazionali**  
**scala 1:2.000**