



COMUNE DI SENIGALLIA


PIANO PARTICOLAREGGIATO DEL CENTRO STORICO DI RONCITELLI

I PROGETTISTI

F.to arch. paolo giuliani

F.to arch. raffaella fabrizzi

PPCS

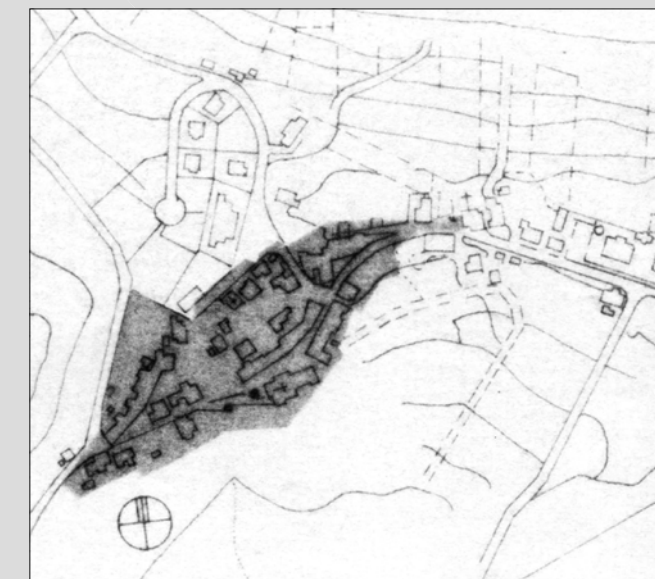

Il Dirigente

Arch. Enrica De Paulis

Il Segretario Comunale

Dott. Stefano Morganti

Il Sindaco

Luana Angeloni

DELIBERA DI ADOZIONE:

C.C. n° 36 del 9 maggio 2002

DELIBERA DI CONTRODEDUZIONE

E DEFINITIVA APPROVAZIONE:

C.C. n° 14 del 13/02/2003

DETERMINA DIRIGENZIALE:

Pres. d'Atto D.D. n° 515 del 09/04/2003

PIANTA DELLE COPERTURE

Elaborato
A2
scala 1:500

