




COMUNE DI SENIGALLIA

PIANO PARTICOLAREGGIATO DEL CENTRO STORICO DI RONCITELLI

I PROGETTISTI
F.to arch. paolo giuliani
F.to arch. raffaella fabrizzi

PPCS

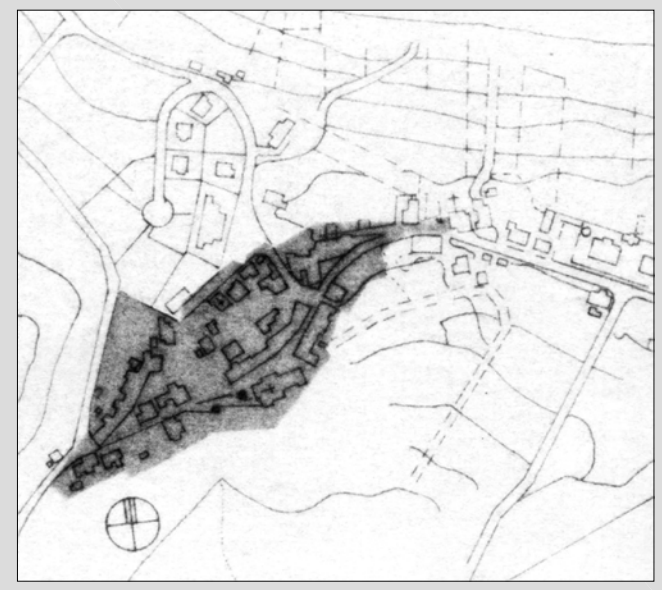

LEGENDA

- ABITAZIONE
- U.I. AD USO NON RESIDENZIALE
- ANNESSI ALL'ABITAZIONE
- U.I. NON OCCUPATA



Il Dirigente
Arch. Enrica De Paulis
Il Segretario Comunale
Dott. Stefano Morganti
Il Sindaco
Luana Angeloni

DELIBERA DI ADOZIONE:
C.C. n° 36 del 9 maggio 2002
**DELIBERA DI CONTRODEDUZIONE
E DEFINITIVA APPROVAZIONE:**
C.C. n° 14 del 13/02/2003
DETERMINA DIRIGENZIALE:
Presa d'Atto D.D. n° 515 del 09/04/2003

ANALISI FUNZIONALE DELLE SUPERFICI COPERTE P.T.

Elaborato
A4
scala 1:500