


PPCS

I PROGETTISTI
F.to arch. paolo giuliani
F.to arch. raffaella fabrizzi

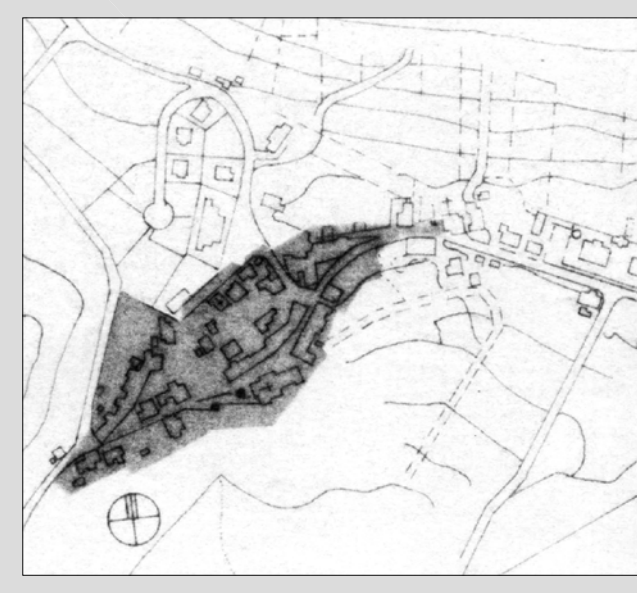

Il Dirigente
Arch. Enrica De Paulis

Il Segretario Comunale
Dott. Stefano Morganti

Il Sindaco
Luana Angeloni

•

ANALISI FUNZIONALE DELLE SUPERFICI SCOPERTE

DELIBERA DI ADOZIONE:
C.C. n° 36 del 9 maggio 2002

**DELIBERA DI CONTRODEDUZIONE
E DEFINITIVA APPROVAZIONE:**
C.C. n°14 del 13/02/2003

DETERMINA DIRIGENZIALE:
Presca d'Atto D.D. n° 515 del 09/04/2003

Elaborato
A6
scala 1:200

	CIRCOLAZIONE VEICOLARE E PEDONALE
	SPAZI PUBBLICI DI PERTINENZA STRADALE E PARCHEGGI
	VERDE PRIVATO
	VERDE PUBBLICO ATTREZZATO