


# PPCS

I PROGETTISTI  
F.to arch. paolo giuliani  
F.to arch. raffaella fabrizzi

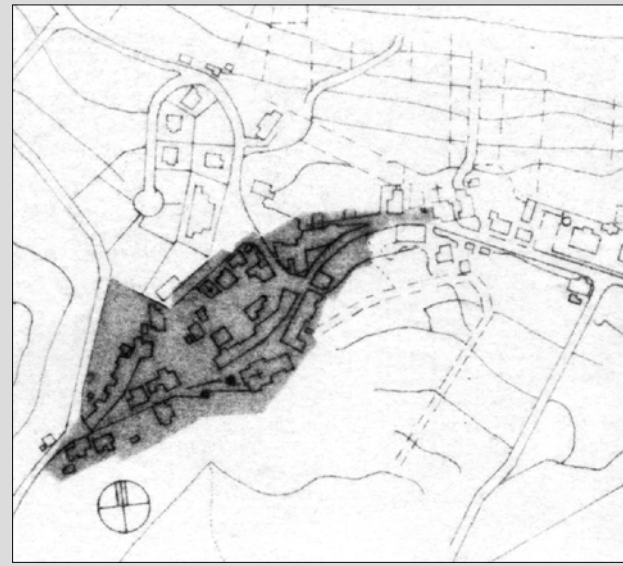

**Il Dirigente**  
Arch. Enrica De Paulis

**Il Segretario Comunale**  
Dott. Stefano Morganti

**Il Sindaco**  
Luana Angeloni

## TRATTAMENTO DELLE DELLE SUPERFICI SCOPERTE

Elaborato  
**A7**  
scala 1:200

## LEGENDA

ASFALTO  
MACADAM  
CEMENTO  
LASTRONATO  
LATERIZIO (MATTONI)  
GHIAIETTO  
PRATO  
TERRENO COLTIVATO

