



# COMUNE DI SENIGALLIA


## PIANO PARTICOLAREGGIATO DEL CENTRO STORICO DI RONCITELLI

I PROGETTISTI

F.to arch. paolo giuliani

F.to arch. raffaella fabrizzi

# PPCS

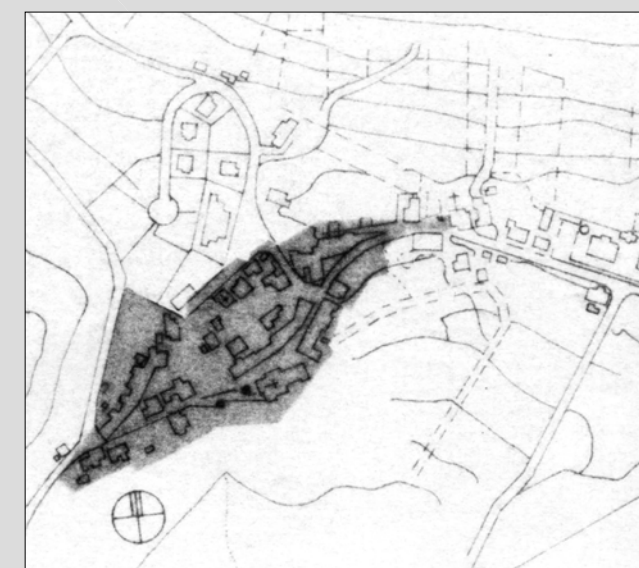

### Il Dirigente

Arch. Enrica De Paulis

### Il Segretario Comunale

Dott. Stefano Morganti

### Il Sindaco

Luana Angeloni

### DELIBERA DI ADOZIONE:

C.C. n° 36 del 9 maggio 2002

### DELIBERA DI CONTRODEDUZIONE

E DEFINITIVA APPROVAZIONE:

C.C. n° 14 del 13/02/2003

### DETERMINA DIRIGENZIALE:

Presa d'Atto D.D. n° 515 del 09/04/2003

## PIANTA DI PROGETTO COPERTURE

Elaborato  
**P3**  
scala 1:500

### LEGENDA



#### FALDE DI PROGETTO

sono indicati soltanto i casi principali,  
per i caratteri sul progetto delle falde in generale vedesi N.T. Art.5

