



COMUNE DI SENIGALLIA


PIANO PARTICOLAREGGIATO DEL CENTRO STORICO DI RONCITELLI

I PROGETTISTI

F.to arch. paolo giuliani

F.to arch. raffaella fabrizzi

PPCS

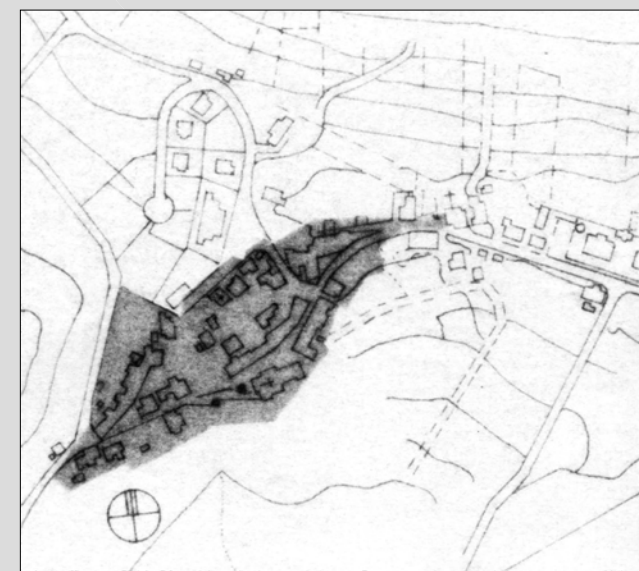

Il Dirigente
Arch. Enrica De Paulis

Il Segretario Comunale
Dott. Stefano Morganti

Il Sindaco
Luana Angeloni

DELIBERA DI ADOZIONE:
C.C. n° 36 del 9 maggio 2002

**DELIBERA DI CONTRODEDUZIONE
E DEFINITIVA APPROVAZIONE:**
C.C. n° 14 del 13/02/2003

DETERMINA DIRIGENZIALE:
Pres. d'Atto D.D. n° 515 del 09/04/2003

SCHEMA DELLE URBANIZZAZIONI

Elaborato
P4
scala 1:500

LEGENDA

- RETE FOGNARIA
- ACQUEDOTTO
- ENEL
- ILLUMINAZIONE STRADALE
- TELECOM
- METANO

