



COMUNE DI SENIGALLIA

Provincia di Ancona

Piano Particolareggiato dell'Arenile
VARIANTE GENERALE 2010

Coordinatore e progettista
Arch. Roberto Serenelli

Dirigente Area Tecnica
Ing. Gianni Rocca

Collaboratori
Geom. Claudio Gioacchini
Geom. Luca Marani

Segretario Comunale
Dott. Stefano Morgani


SPIAGGIA DI LEVANTE
ambiti omogenei ed assetto ambientale
scala 1:2.000

Legenda

- zona urbanistica PP Arenile
- zone attività turistico-commerciali
- ambiti servizi di spiaggia
- zone libera fruizione
- zone tutela naturalistica e italogeologica
- area portuale
- zone tutela naturalistica diffusa
- diverse demaniali
- fronte arenile soggetto a erosione
- UPL caratterizzazione paesaggistica dell'arenile
- ambito ecosistema della duna
- zone di delocalizzazione stabilimenti dell'arenile in erosione


UPL 3 arenile compreso tra il fossato della Giustizia e il fossato delle Portelle (direttrice via Tolomeo)

UPL 4 arenile compreso tra il fossato delle

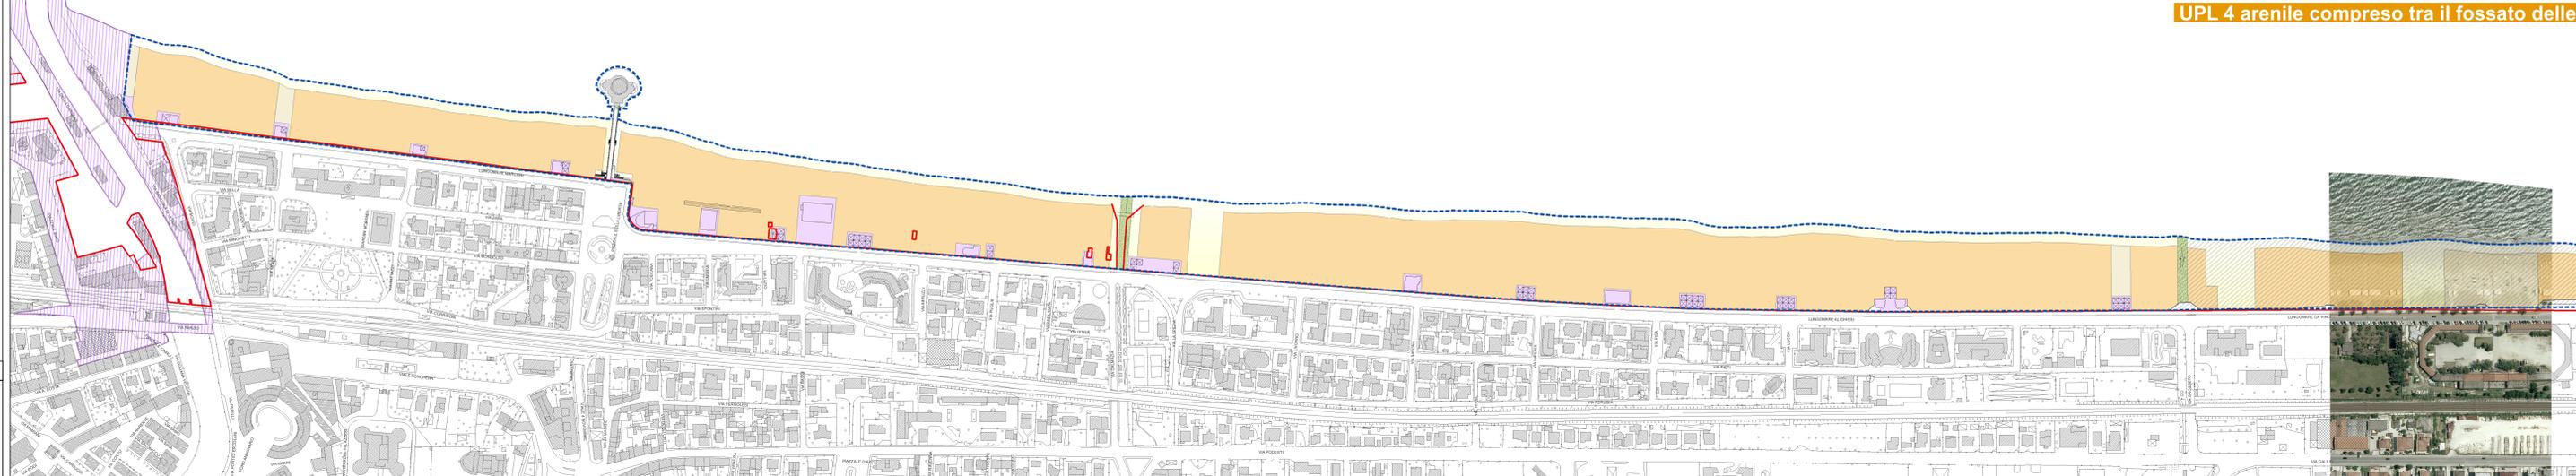

UPL 5 arenile compreso tra il fosso del Morignano e la direttrice di via della Torre

Portelle (direttrice via Tolomeo) e il fosso del Morignano

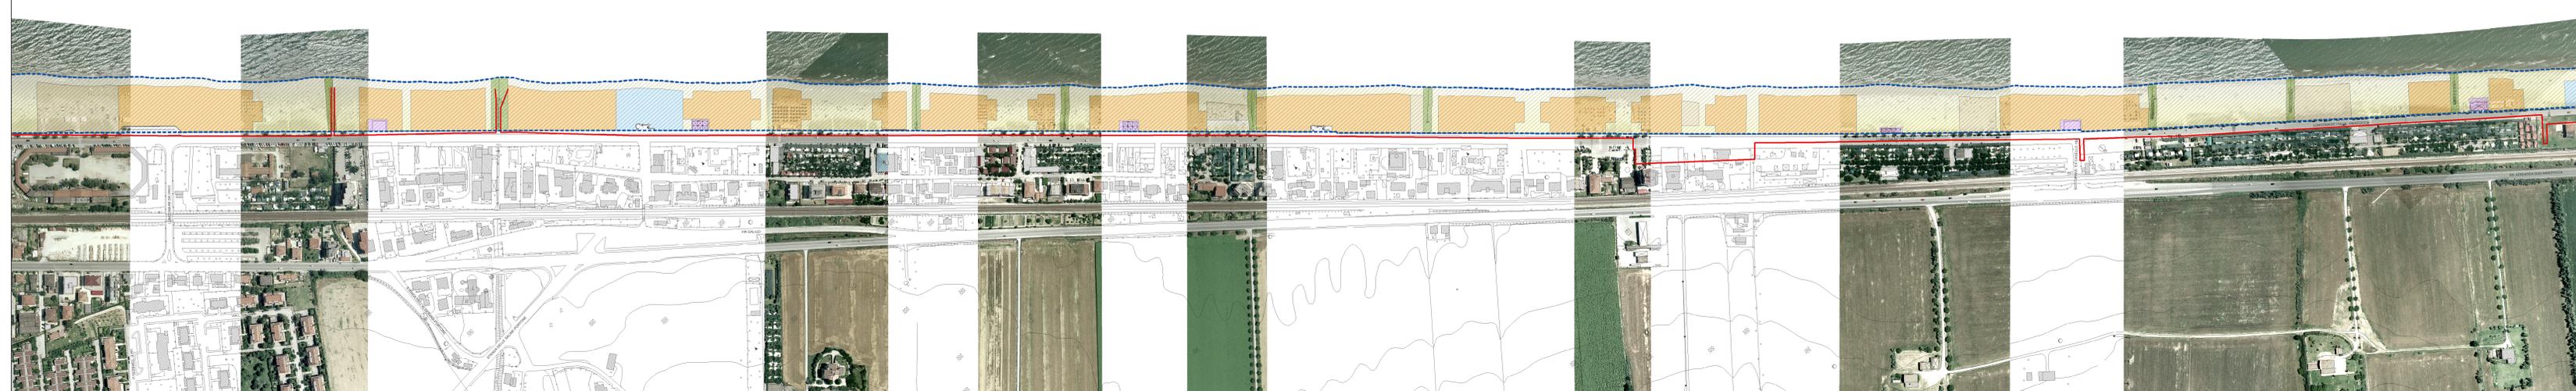

UPL 6: arenile compreso tra la direttrice di via della Torre ed il confine comunale a Sud

