

COMUNE DI SENIGALLIA

PIANO PARTICOLAREGGIATO PER LA
FRAZIONE DI CASTELLARO

PROGETTISTA:

dott. arch.

maria rosa castelli

Maria Rosa Castelli

PPF

COORDINAMENTO OPERATIVO

prof. arch. romeo ballardini

dott. arch. antonio minetti

(U.T.C)

IL SINDACO


Odio Galavotti

L'ASS. all'URBANISTICA

furio durpetti

IL SEGRETARIO GENERALE

fulvio manzi

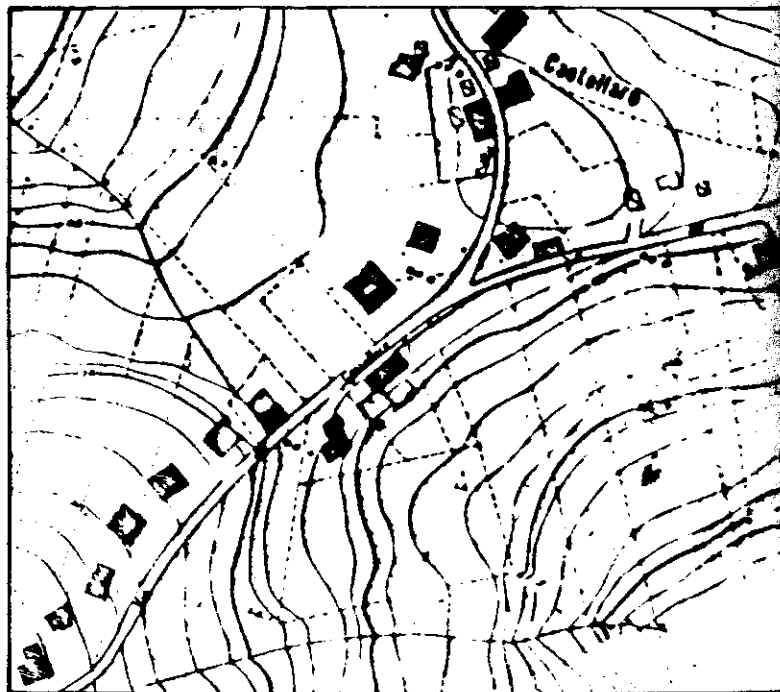

ELAB. N°

4₄

TIPI EDILIZI DI
PROGETTO

data: AGG. OTTOBRE '86 SCALA 1:200

TIPOLOGIA UNICA

