

# P.R.P. - PIANO REGOLATORE PORTUALE

## Adeguamento tecnico funzionale

Provincia di Ancona . Comune di Senigallia . Area portuale

### Il Sindaco

Luana Angeloni

### Assessore all' Urbanistica e Infrastrutture

Maurizio Mangialardi

### Assessore all'Urbanistica


### Progettisti Incaricati

Prof. Ing. Alessandro Mancinelli  
Dott. Ing. Raffaele Solustri  
Dott. Arch. Fabio Maria Ceccarelli

### Committente




TAVOLA	TITOLO	SCALA
10	RETE FOGNARIA RETE IDRICA-ANTINCENDIO E ARIA COMPRESSA	1:2000
DATA		AGGIORNAMENTI
GIUGNO 2009		con Emendamenti del Consiglio Comunale del 25/06/2009

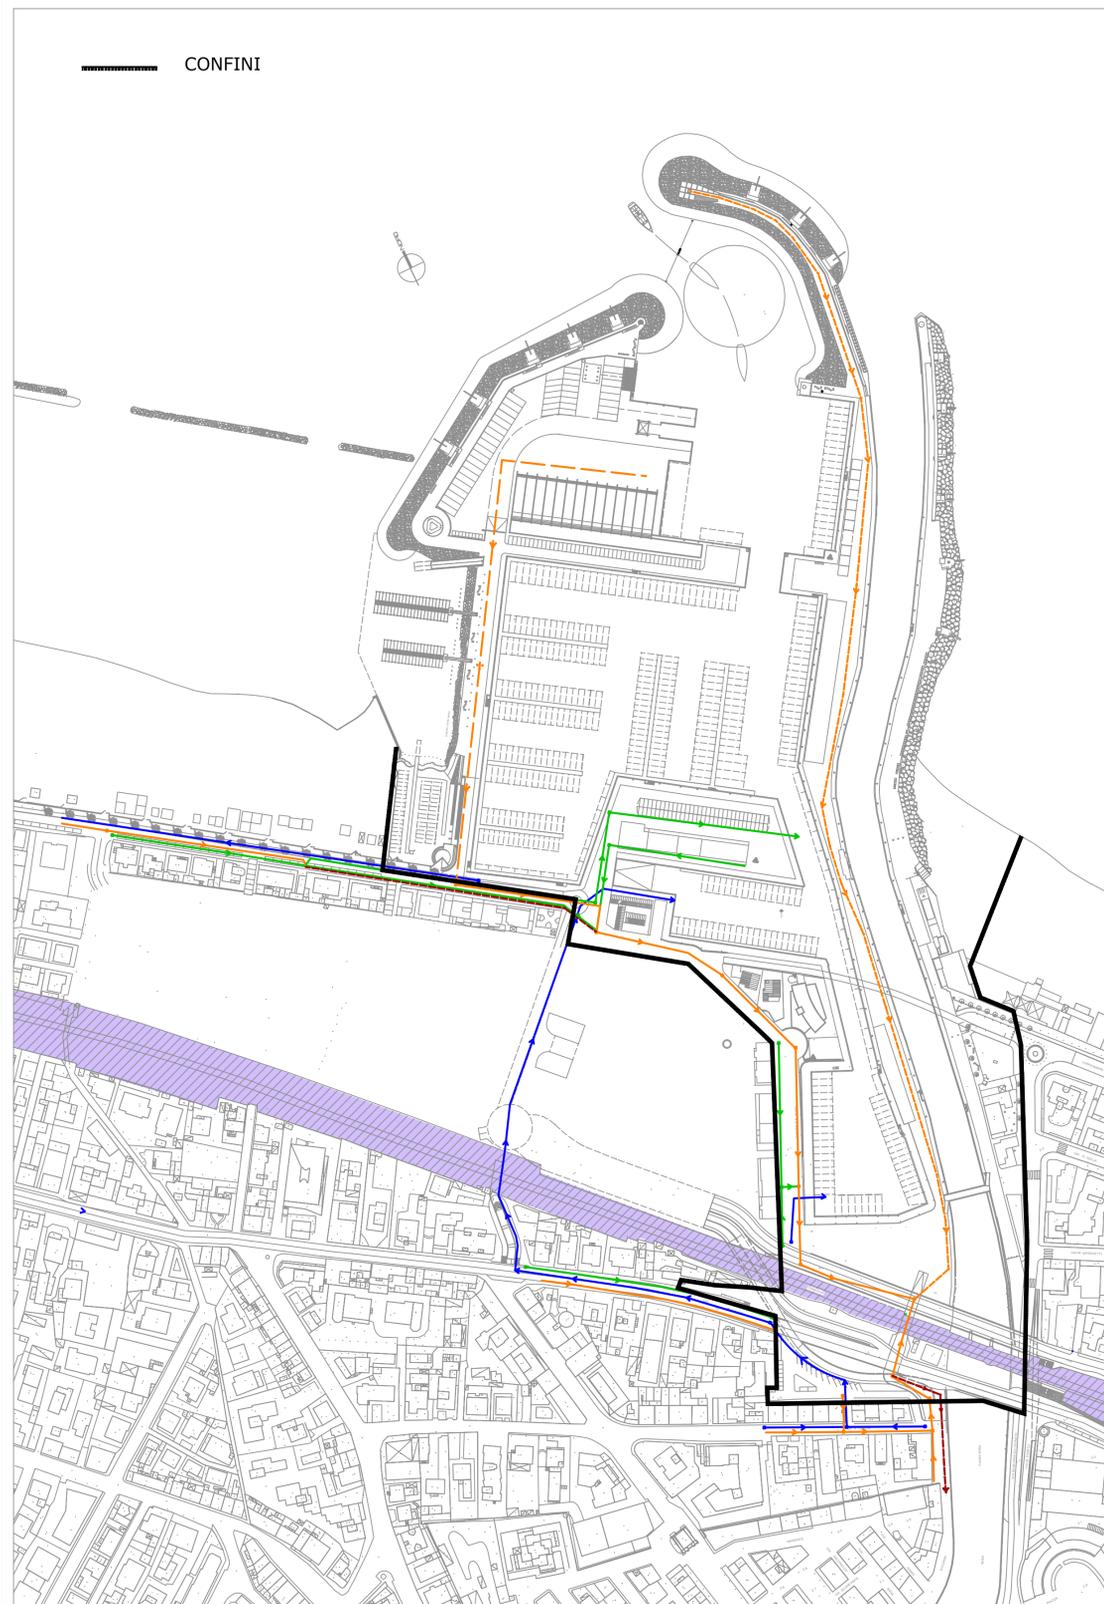

#### LEGENDA

- FOGNATURA BIANCA
- FOGNATURA MISTA
- FOGNATURA ACQUE NERE
- FOGNATURA NERA IN PRESSIONE
- FOGNATURA ACQUE NERE E ACQUE DI PRIMA PIOGGIA
- FOGNATURA ACQUE NERE CON SOLLEVAMENTI

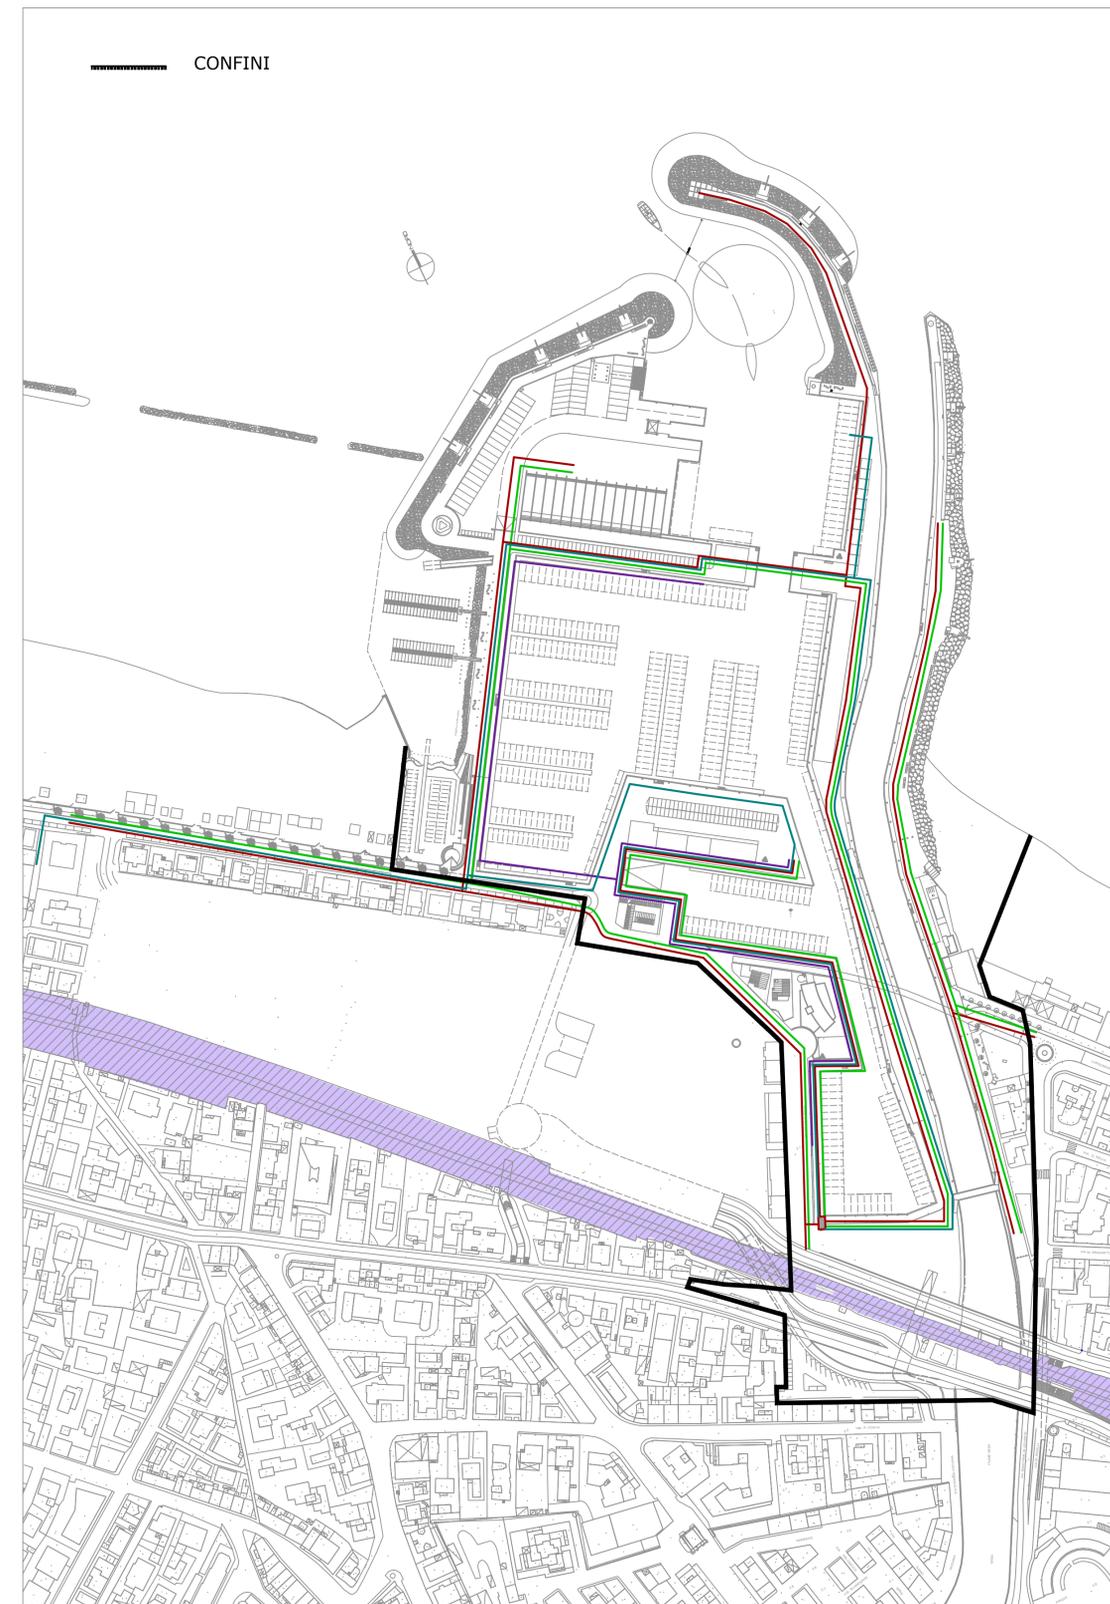

#### LEGENDA

- LINEA ACQUA POTABILE
- LINEA ACQUEDOTTO INDUSTRIALE
- LINEA ANTINCENDIO
- LINEA ARIA COMPRESSA
- CONTATORI ACQUA POTABILE E INDUSTRIALE