P.R.P. - PIANO REGOLATORE PORTUALE Adeguamento tecnico funzionale

Provincia di Ancona . Comune di Senigallia . Area portuale

II Sindaco

Luana Angeloni


Assessore all' Urbanistica e Infrastrutture

Maurizio Mangialardi

Assessore all'Urbanistica

Progettisti Incaricati


Prof.Ing. Alessandro Mancinelli
Dott. Ing. Raffaele Solustri
Dott. Arch. Fabio Maria Ceccarelli

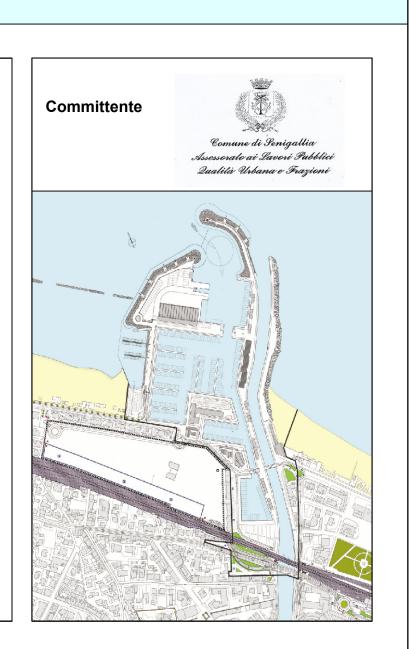


Box Contatori

quadro elettrico

TAVOLA	TITOLO	SCALA
11	RETE ENEL E RETE P.I.C. LINEA MIXER; RETE TELECOM	1:2000
DATA		AGGIORNAMENTI
GIUGNO 2009		con Emendamenti del Consiglio Comunale del 25/06/2009

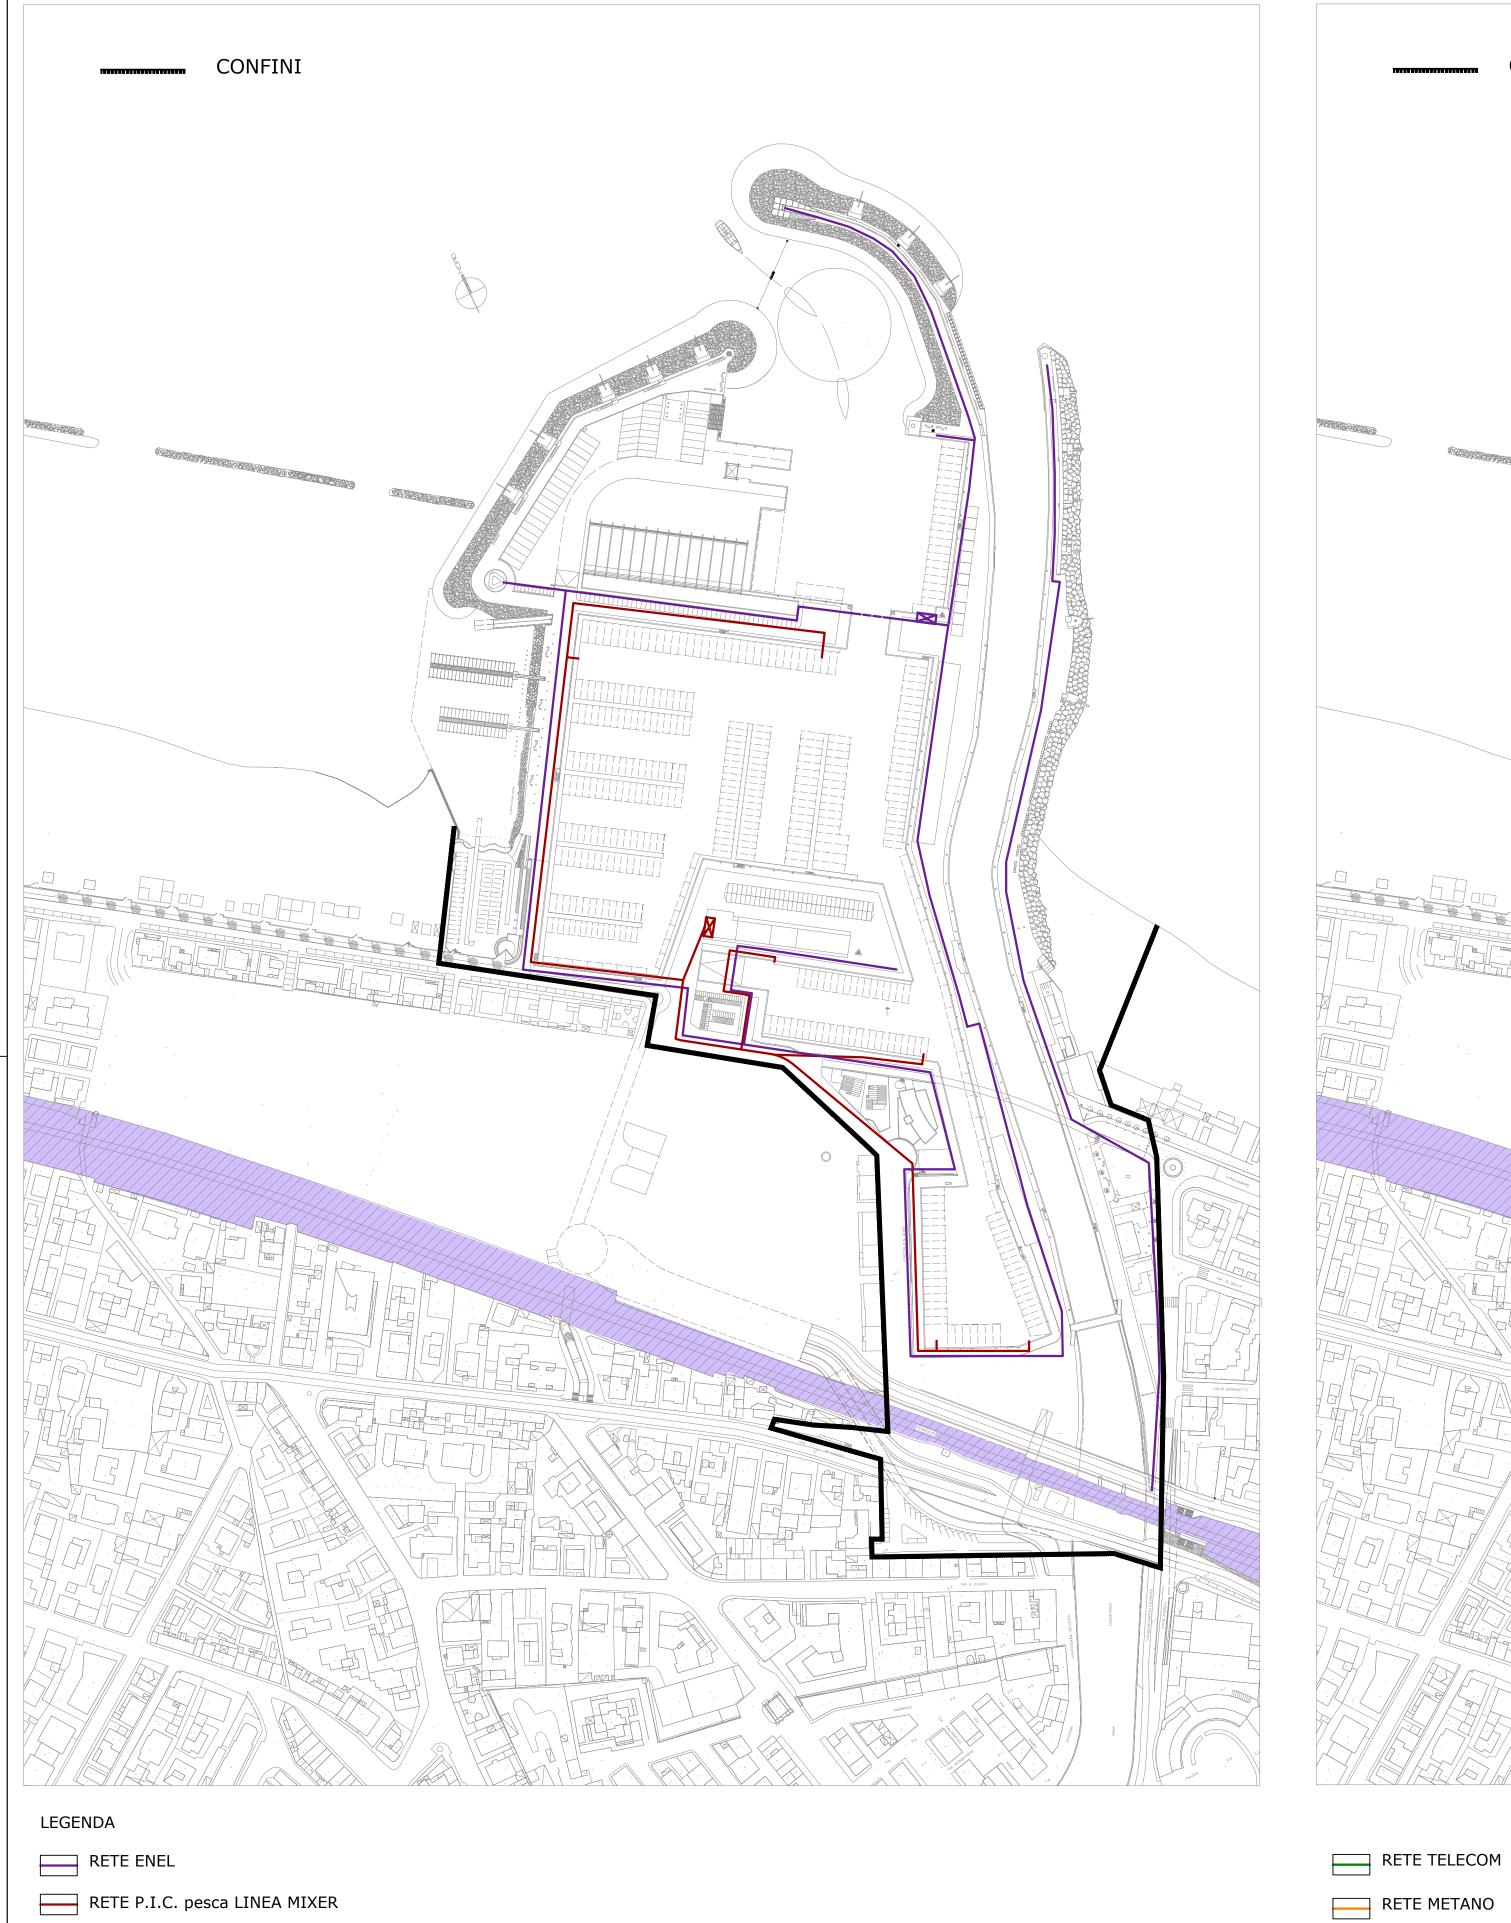

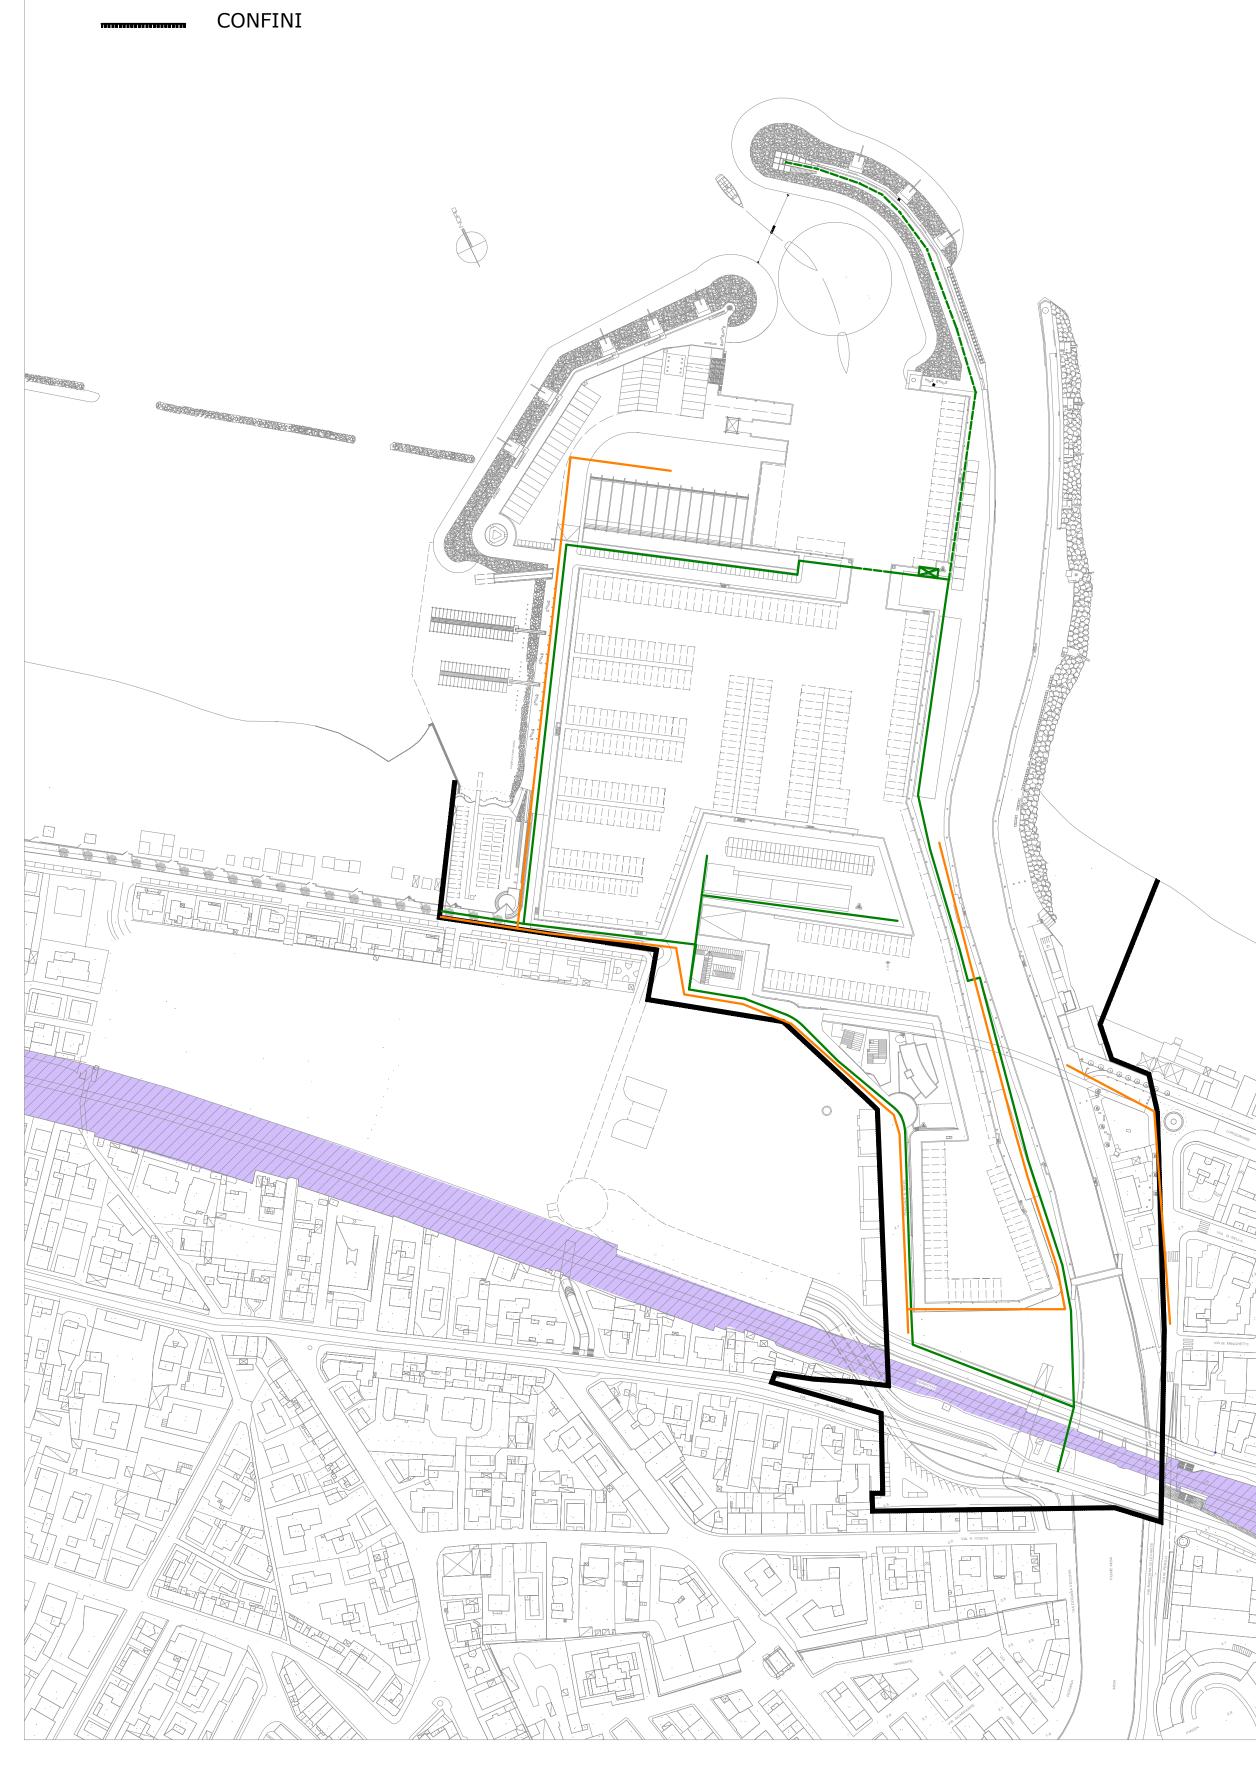

Box Contatori