

**P.R.P. - PIANO REGOLATORE PORTUALE**  
Adegumento tecnico funzionale

Provincia di Ancona . Comune di Senigallia . Area portuale

**Il Sindaco**  
Luana Angeloni

**Assessore all'Urbanistica e Infrastrutture**  
Maurizio Mangiardi

**Progettisti incaricati**  
Prof. Ing. Alessandro Mancinelli  
Dott. Ing. Raffaele Solustri  
Dott. Arch. Fabio Maria Ceccarelli

**Committente**  
Comune di Senigallia  
Assessorato Urbanistico e Infrastrutturale



TAVOLA	TITOLO	SCALA
3	PLANIMETRIA DELLO STATO ATTUALE E STRALCI ATTUATIVI APPALTI	1:1000
DATA		AGGIORNAMENTI
GIUGNO 2009		con Emendamenti del Consiglio Comunale del 25/06/2009

**LEGENDA**

**LIMITI**  
 LIMITE PIANO REGOLATORE DEL PORTO  
 LIMITE AREA C.P.T. (Piano unitario Sacelit Italcementi)

**PAVIMENTAZIONI**  
 Asfalto grigio  
 Asfalto colorato  
 Cemento  
 Stabilizzato  
 Ammattonato

**DESTINAZIONI D'USO**  
 Pontili  
 Arenile  
 ① - Spiaggia attrezzata  
 Aree verdi  
 Cantieristica  
 (A) - Ex cantiere navalmeccanico

**Specchi d'acqua**  
 (C) - Darsena pesca  
 (D) - Darsena promiscua  
 (E) - Darsena diporto  
 (F) - Avamporto

**Edifici esistenti**  
 ① - Ed. per associazioni  
 ② - Ed. commerciali  
 ③ - Ed. residenziali  
 ④ - Strutture alberghiere  
 ⑤ - Servizio fari  
 ⑥ - Capitaneria di porto  
 ⑦ - Servizio decentrato OO.PP. e OO.MM.  
 ⑧ - Travel lift  
 ⑨ - Aree per la pesca in sede fissa  
 ⑩ - Ristoranti  
 ⑪ - Servizi alla spiaggia attrezzata  
 ⑫ - Bagni pp.  
 ⑬ - Olii esausti  
 ⑭ - Erogazione carburanti  
 ⑮ - Club Nautico

**Edifici da demolire**

**VIABILITA'**  
 Piste ciclabili  
 Passaggi ciclo-pedonali  
 Attraversamenti pedonali  
 Sensi di marcia  
 Ferrovia

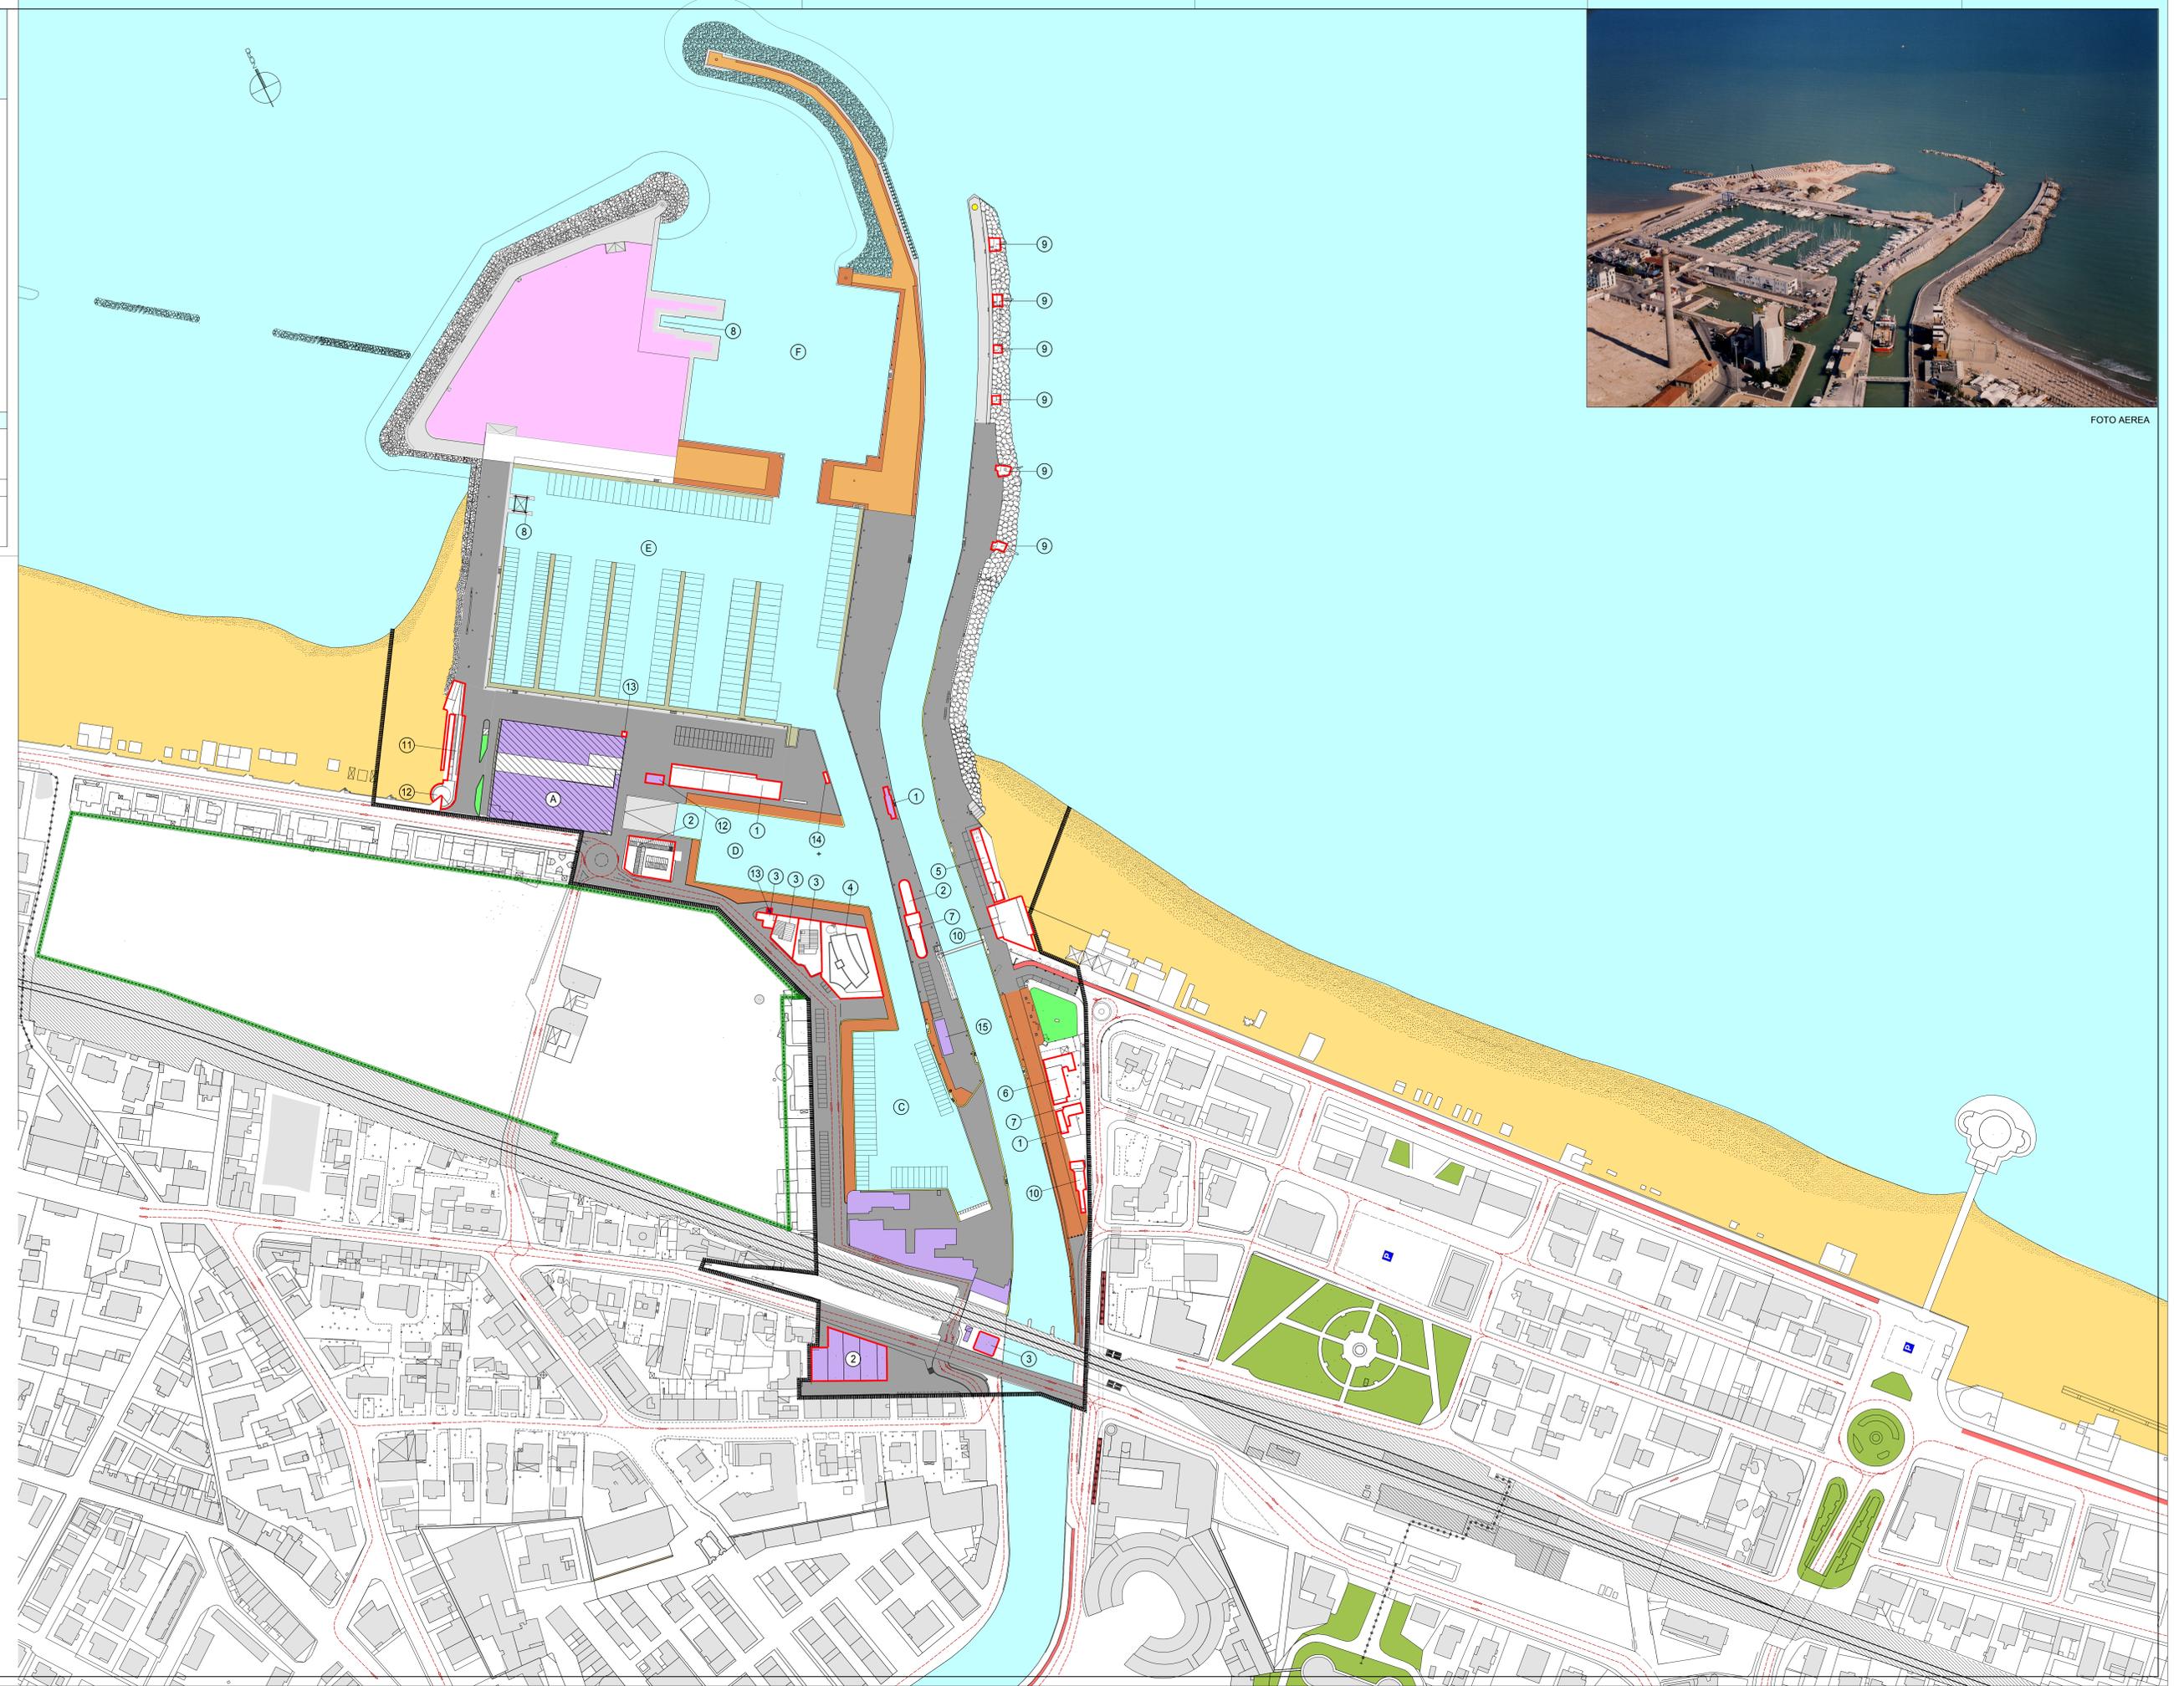


FOTO AEREA

N.B. Nella planimetria sono rappresentate le situazioni di fatto e quelle programmate con lavori già appaltati.