



TAV 24/aP
VIA PORTICI ERCOLANI
Strada dei Portici- Strada del Molo

SCALA 1:250

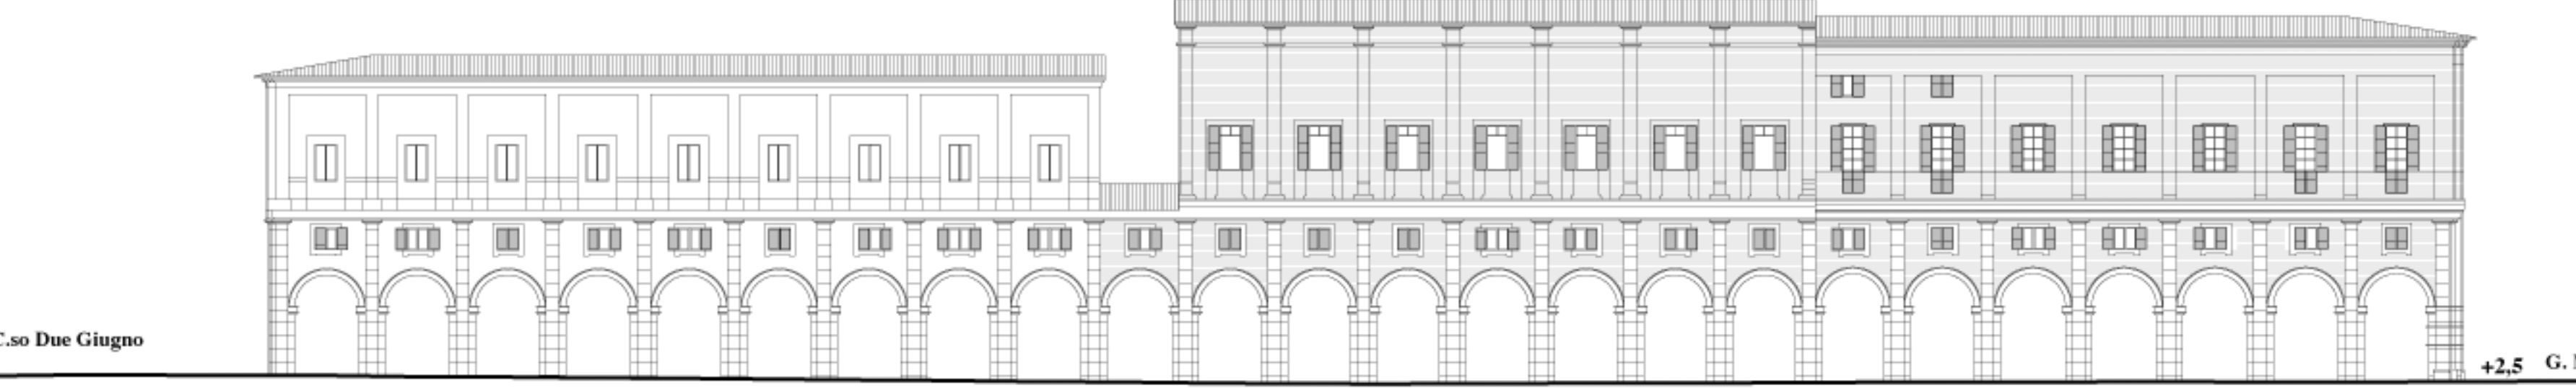

APPROVAZIONE
 (Delibera C.C. n. 89 del 14-15-21-27-28 ottobre e 4 novembre 2009)

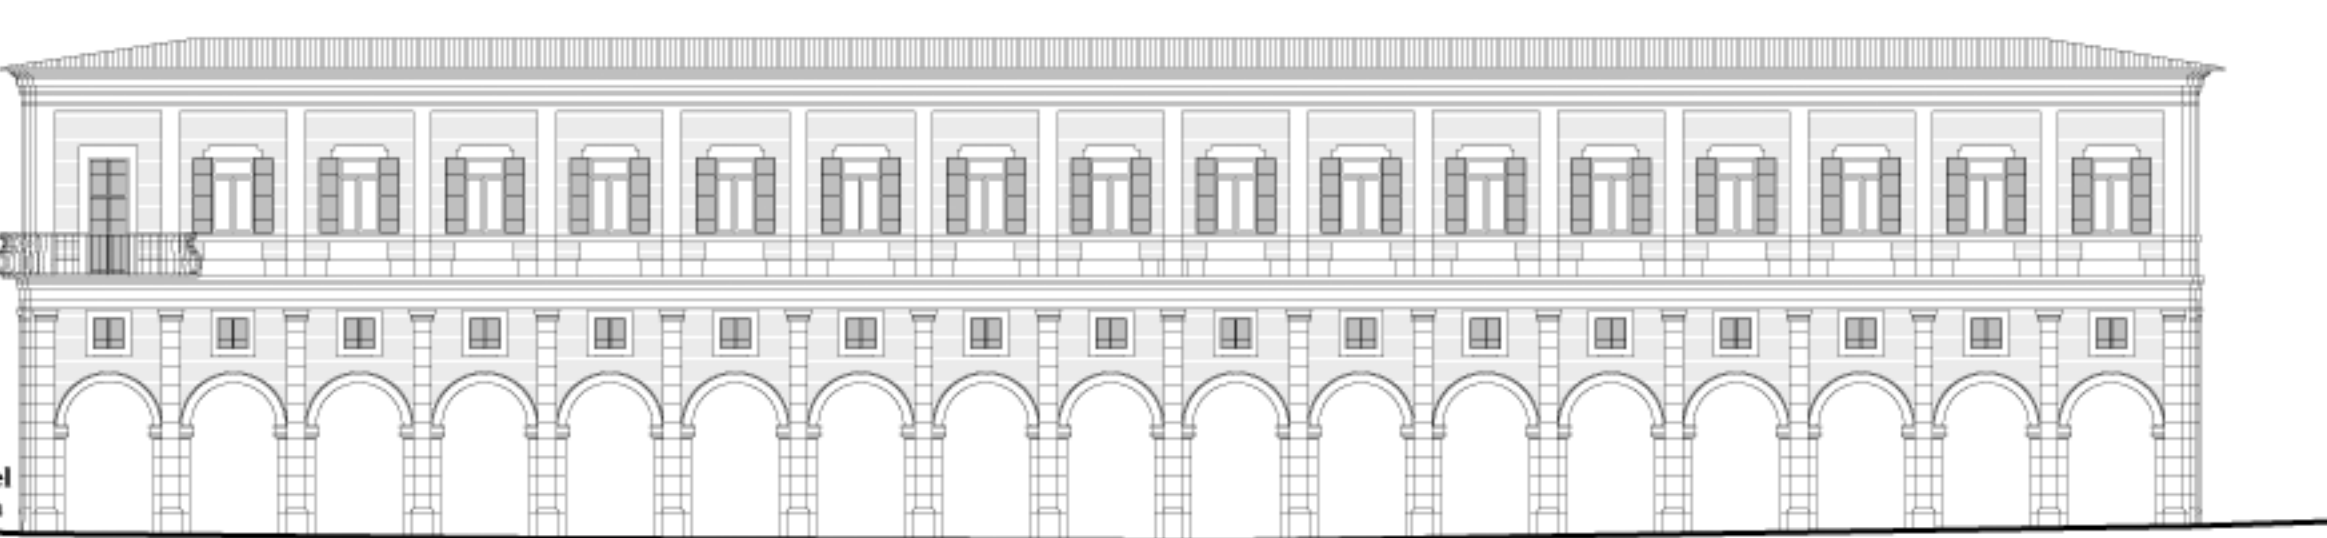

CITTA' DI SENIGALLIA
 Piano Particolareggiato Centro Storico

agosto 2004

