

C₁


AMBITO DI RIQUALIFICAZIONE URBANA

INCROCIO della Penna

INQUADRAMENTO URBANISTICO ED EDILIZIO



STATO ATTUALE
E AMBITO
DI INTERVENTO

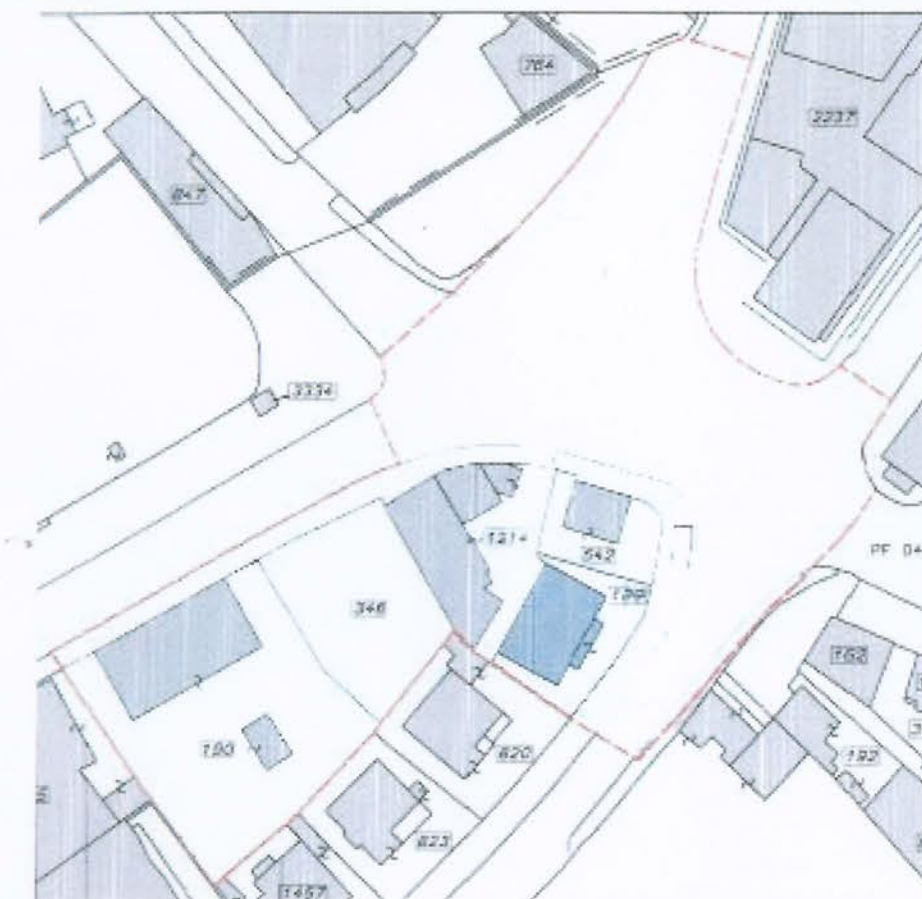

Stralcio catastale
scala 1:1000

MODALITÀ DI
INTERVENTO
SUGLI EDIFICI
E MANUFATTI
ESISTENTI



scala 1:500

LEGENDA

- | | | | |
|---|--|---|--|
|  | Demolizione |  | Ristrutturazione con demolizione e ricostruzione fedele della sagoma |
|  | Demolizione e ricostruzione di un nuovo volume |  | Ristrutturazione / riqualificazione |

