

E₁

AMBITO DI RIQUALIFICAZIONE URBANA

AREA FERRI, ex parcheggio via Baroccio

INQUADRAMENTO URBANISTICO ED EDILIZIO




STATO ATTUALE
E AMBITO
DI INTERVENTO



Stralcio catastale
scala 1:1000



MODALITÀ DI
INTERVENTO
SUGLI EDIFICI
E MANUFATTI
ESISTENTI

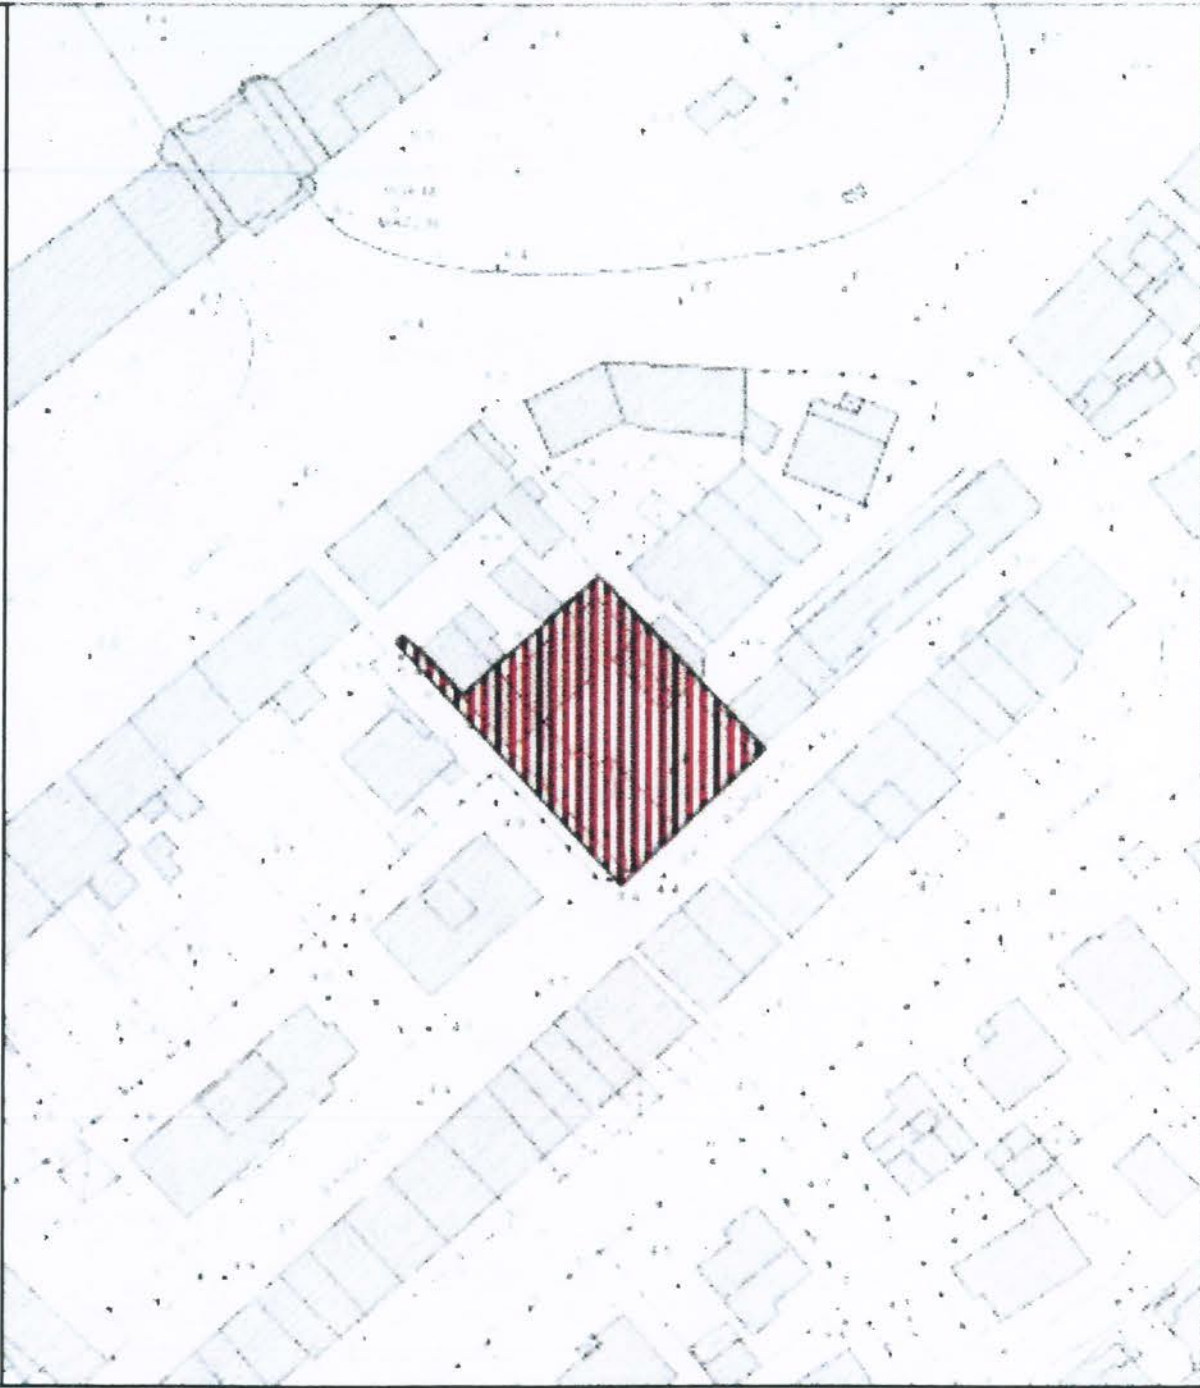

scala 1:1000

LEGENDA

- Demolizione
- Demolizione e ricostruzione di un nuovo volume
- Ristrutturazione con demolizione e ricostruzione fedele della sagoma
- Restauro