


F1

AMBITO DI RIQUALIFICAZIONE URBANA
AREA MULINO TARSI, Via Baroccio
INQUADRAMENTO URBANISTICO ED EDILIZIO




STATO ATTUALE
E AMBITO
DI INTERVENTO

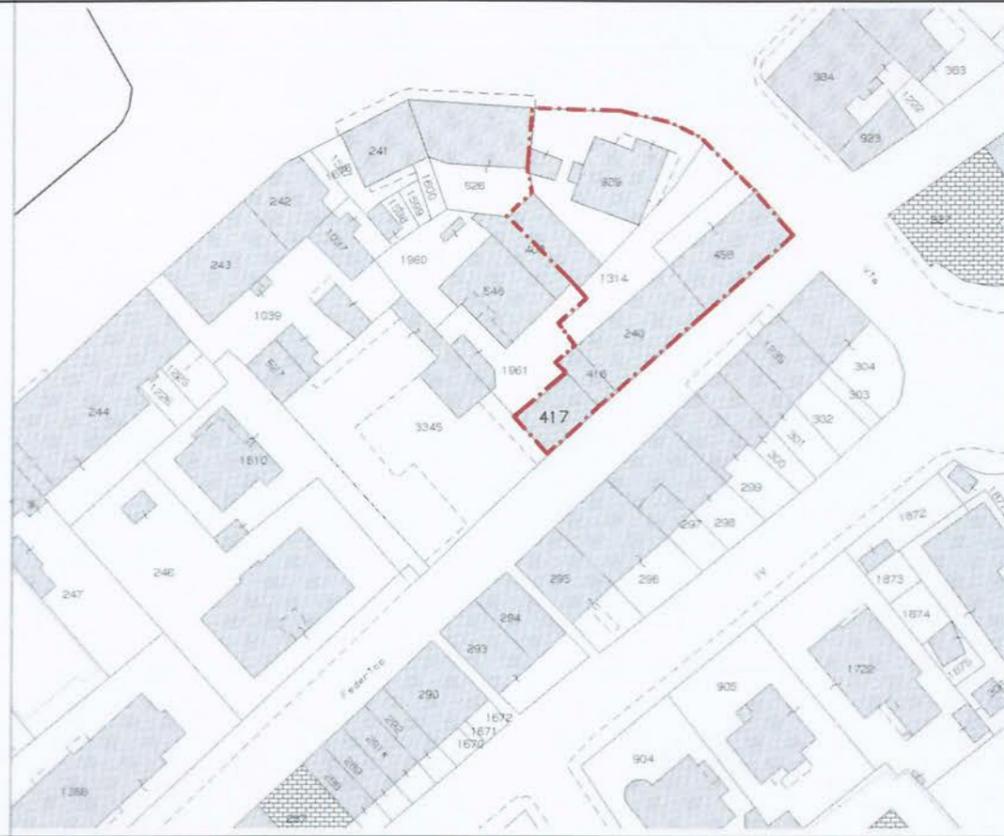

Stralcio catastale
scala 1:1000

MODALITÀ DI INTERVENTO SUGLI
EDIFICI E MANUFATTI ESISTENTI

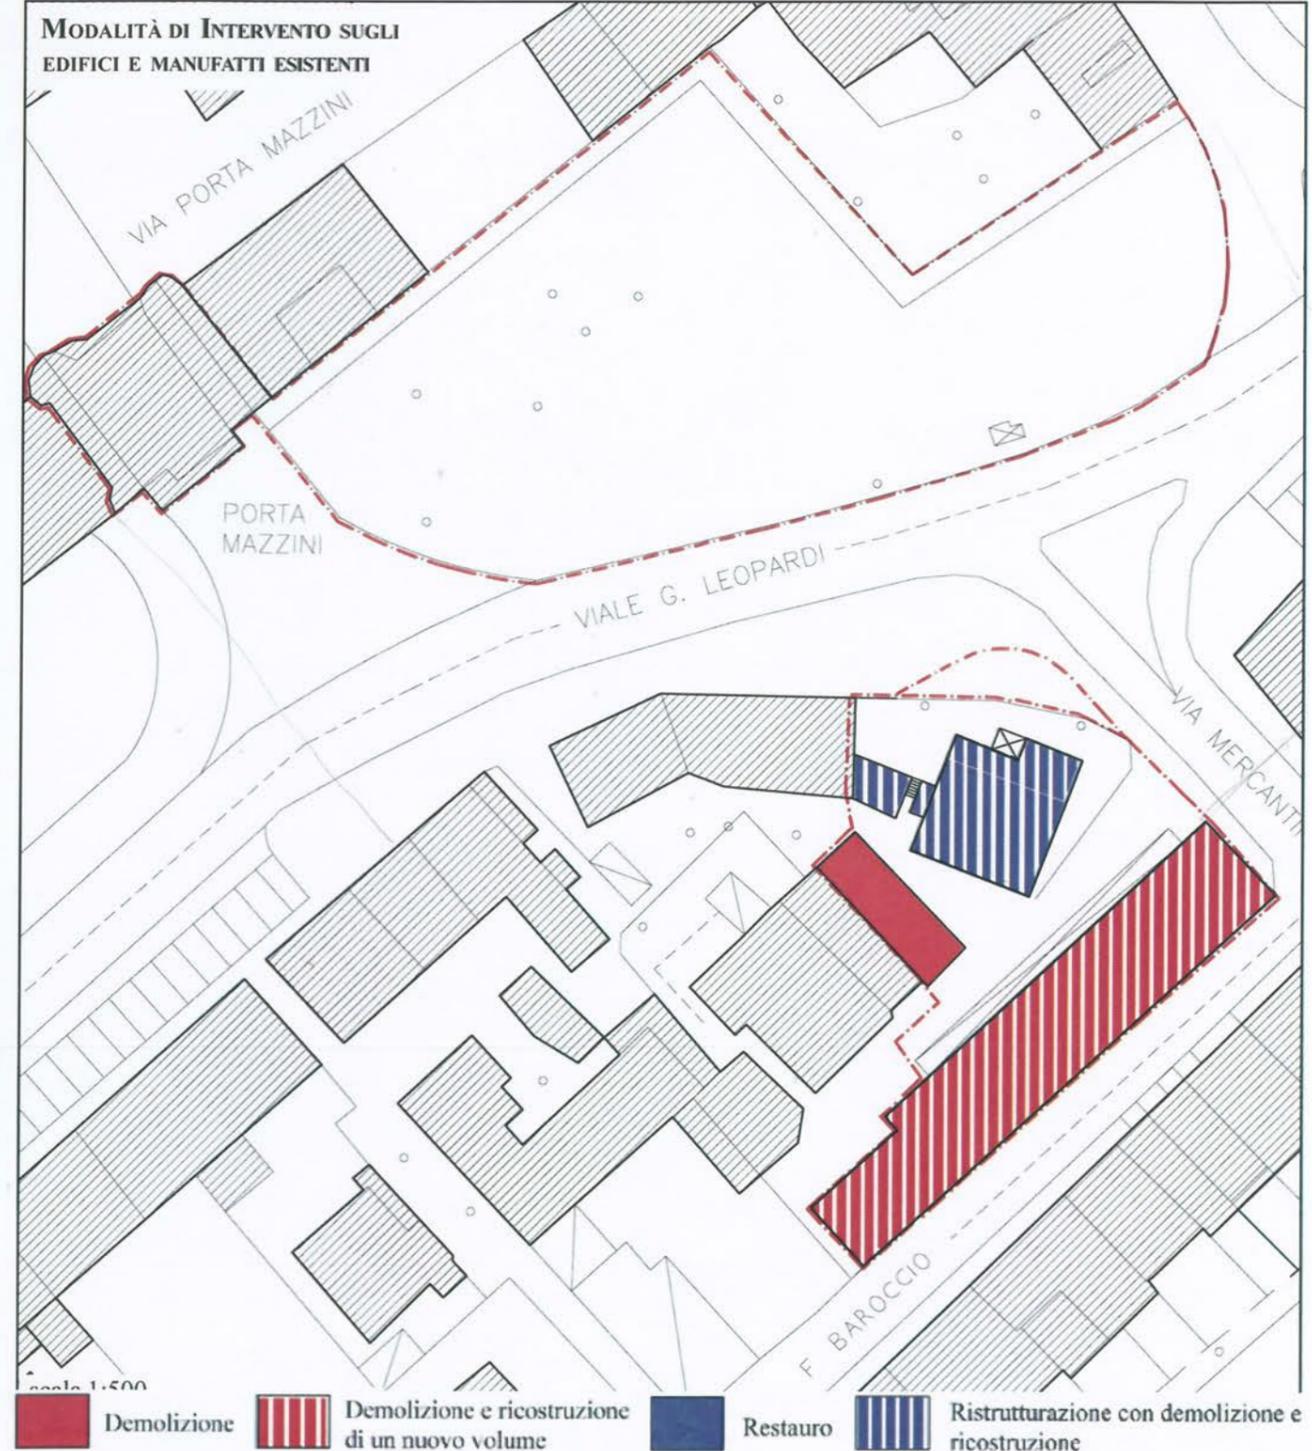

- Demolizione
- Demolizione e ricostruzione di un nuovo volume
- Restauro
- Ristrutturazione con demolizione e ricostruzione