


STRALCIO CATASTALE – FOGLIO N. 3C
 MAPPALI PERIMETRO COMPARTO: 104-106-109-325-471-1495-1498-1437-1440-1500-1503-1445-1446-1506-1450-1451-
 1453-1454-1508-1456-1457-1458-350-1439-1502-1501-1449

SCALA 1:1000

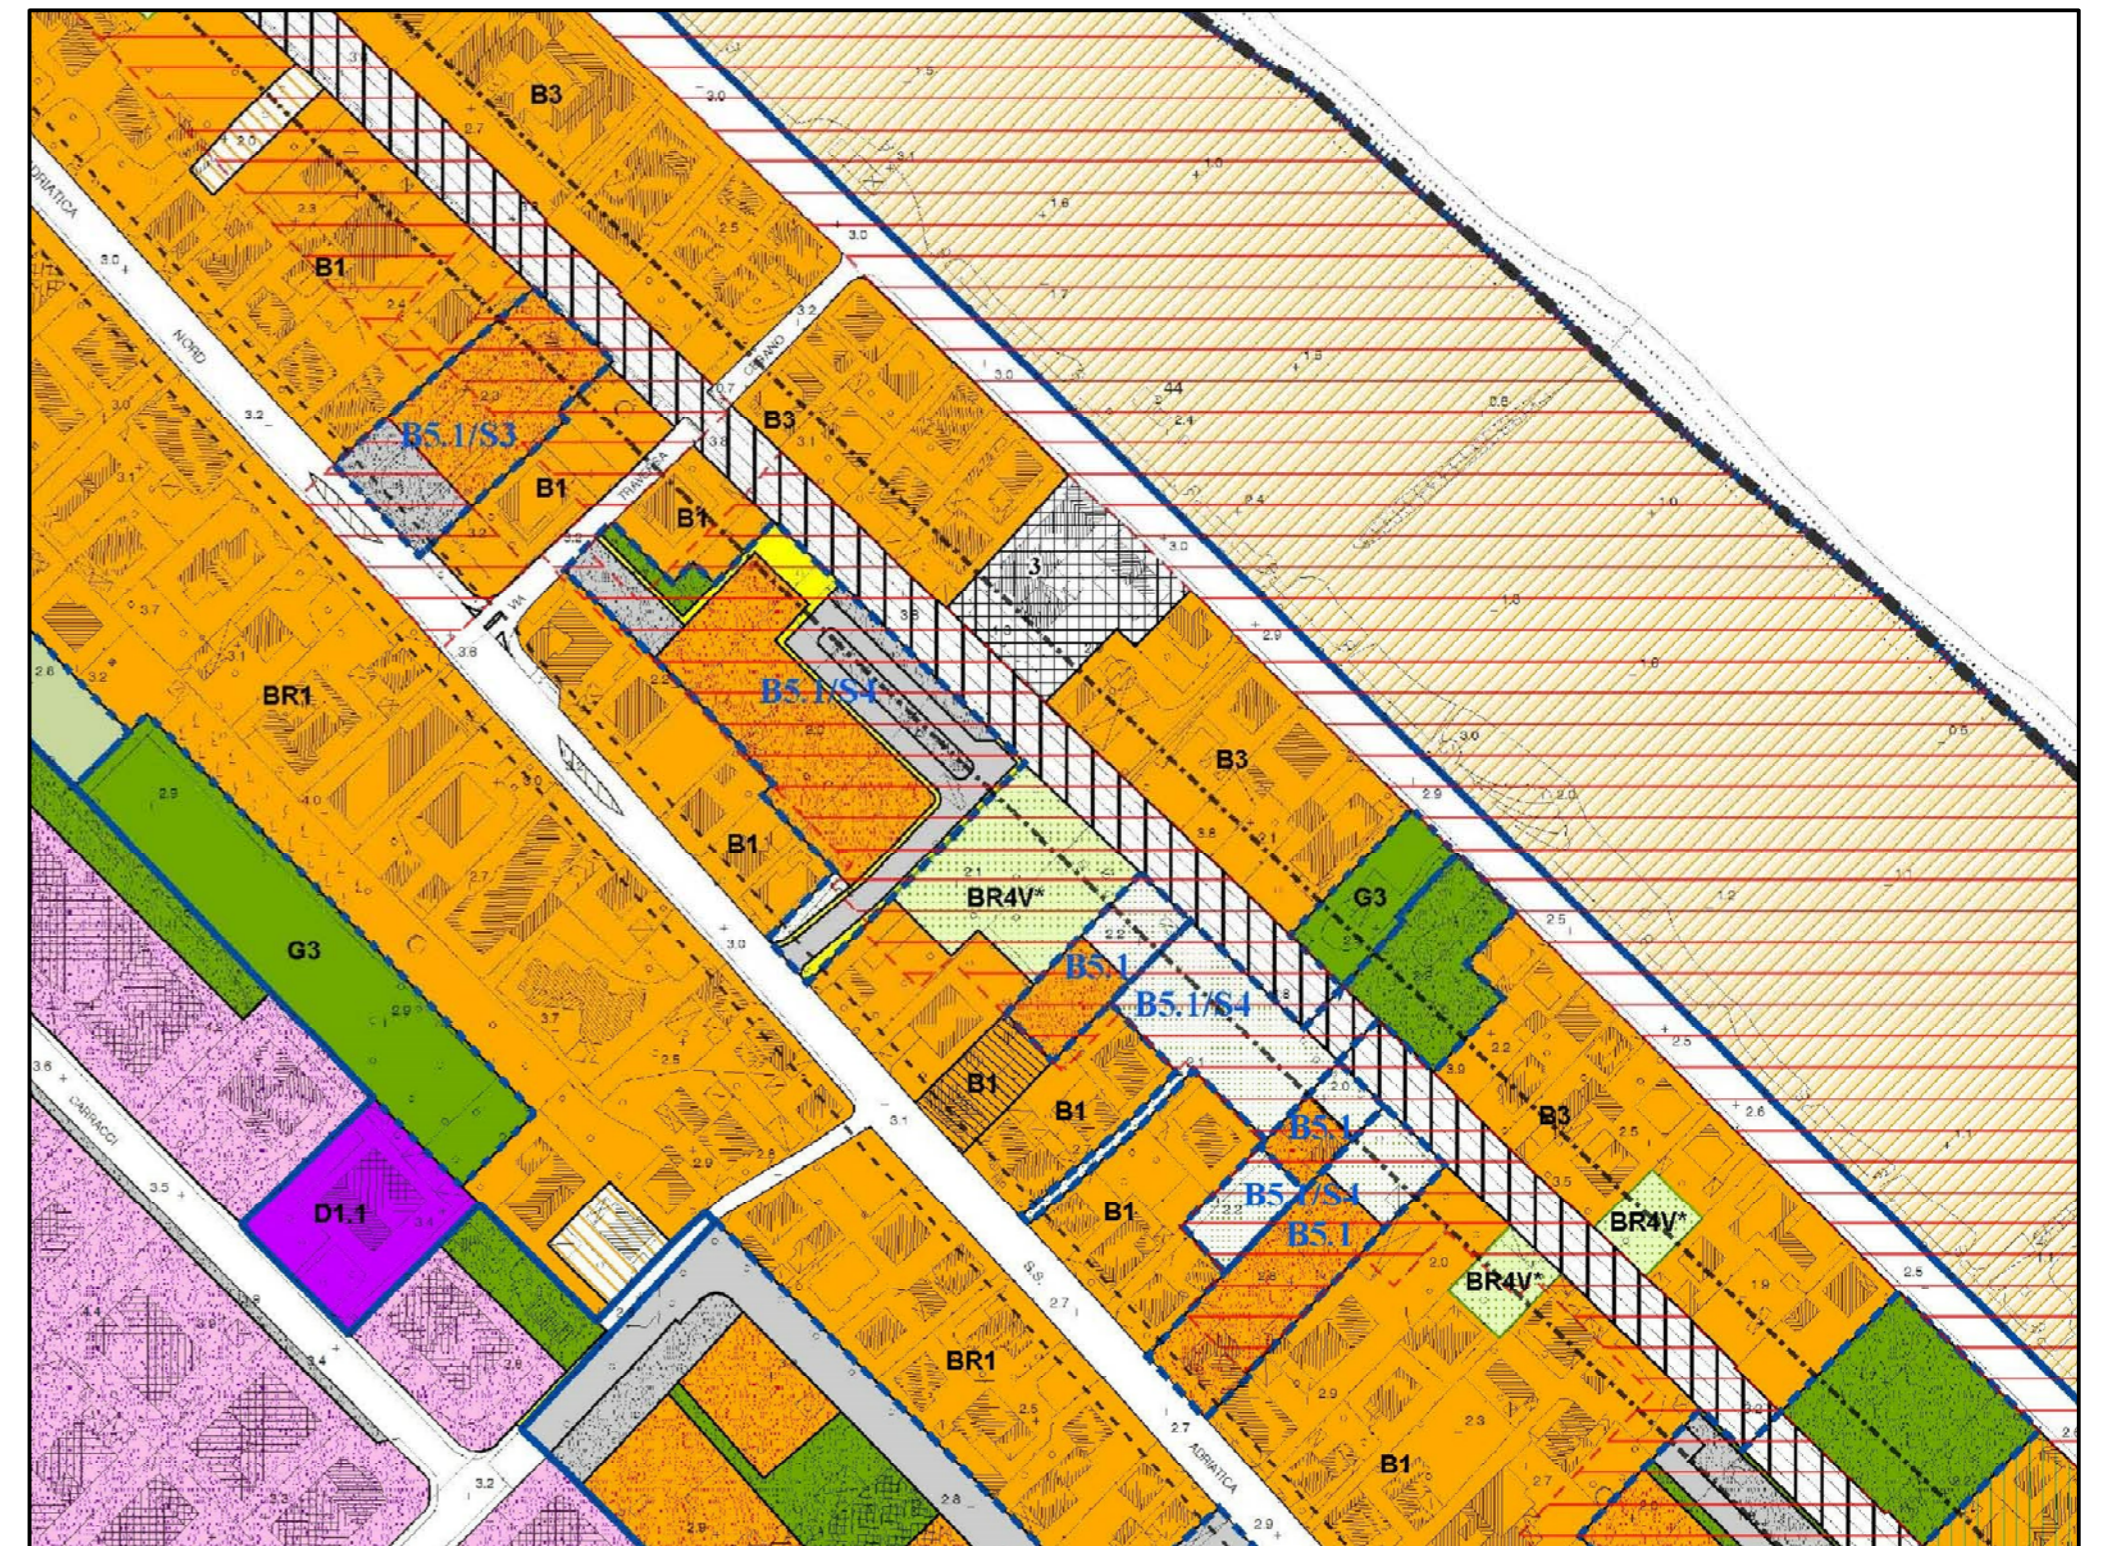

STRALCIO PRG VIGENTE – TAVOLA P.4.6

SCALA 1:2000



STRALCIO CATASTALE – FOGLIO 3 (COMUNE DI SENIGALLIA)

SCALA 1:1000

COMPARTO B5.1/S4 "CESANELLE 1" PROPRIETARI CHE ADERISCONO AL CONSORZIO						
DITTA PROPRIETARIA	FOGLIO DI MAPPA N°	PARTICELLE C.T.	PARTICELLE C.F.	SUPERFICIE	TOTALI SUPERFICI	PERCENTUALI PROPRIETA'
ROMAGNOLI E C. COSTRUZIONI EDILI s.r.l.	3	1500		Mq 319	Mq 9.787	99,87 %
	3	104		Mq 811		
	3	106		Mq 863		
	3	109		Mq 522		
	3	1449		Mq 58		
	3	1450		Mq 353		
	3	1445	1445	Mq 107		
	3	1446	1446	Mq 287		
	3	1506		Mq 256		
	3	325		Mq 302		
	3	471		Mq 1.065		
	3	1498		Mq 969		
	3	1437		Mq 41		
	3	1440		Mq 46		
	3	1495		Mq 270		
	3	1503		Mq 23		
	3	1453		Mq 196		
	3	1454		Mq 63		
	3	1508		Mq 260		
	3	1456		Mq 111		
3	1457		Mq 192			
3	1458		Mq 412			
3	1439		Mq 67			
3	350		Mq 184			
3	1501		Mq 48			
3	1502		Mq 1.962			
BAROMA SERVICE s.r.l.	3	1451		Mq 13	Mq 13	0,13 %
TOTALE ADESIONE AL COMPARTO E AL CONSORZIO sup. catastale				Mq 9.800		100,00 %

COMUNE DI: SENIGALLIA (AN)
 PROPRIETA': "CONSORZIO PER L'URBANIZZAZIONE DEL COMPARTO 1 IN SENIGALLIA LOCALITA' CESANELLE "

Comparto B5.1/S4 "Cesanelle 1"

PROGETTO PLANIVOLUMETRICO

STATO DI FATTO

PLANIMETRIE GENERALI
 ASSETTO DELLE PROPRIETA'

Scala 1:1000-1:2000
 Scala 1:1000

STUDIO D'ARCHITETTURA
 ARCH. M. AMADEI - F. CAVERNI - A. GORI
 ING. EDILE ARCH. F. AMADEI

Via Alavolini, 6 - 61032 FANO (PU) - Tel. 0721/1920810 - E-mail: amadeicavernigori@gmail.com

DICEMBRE 2016

TAVOLA

1

Aggiornamento del
MARZO 2017
 Aggiornamento del
SETTEMBRE 2017
 Aggiornamento del