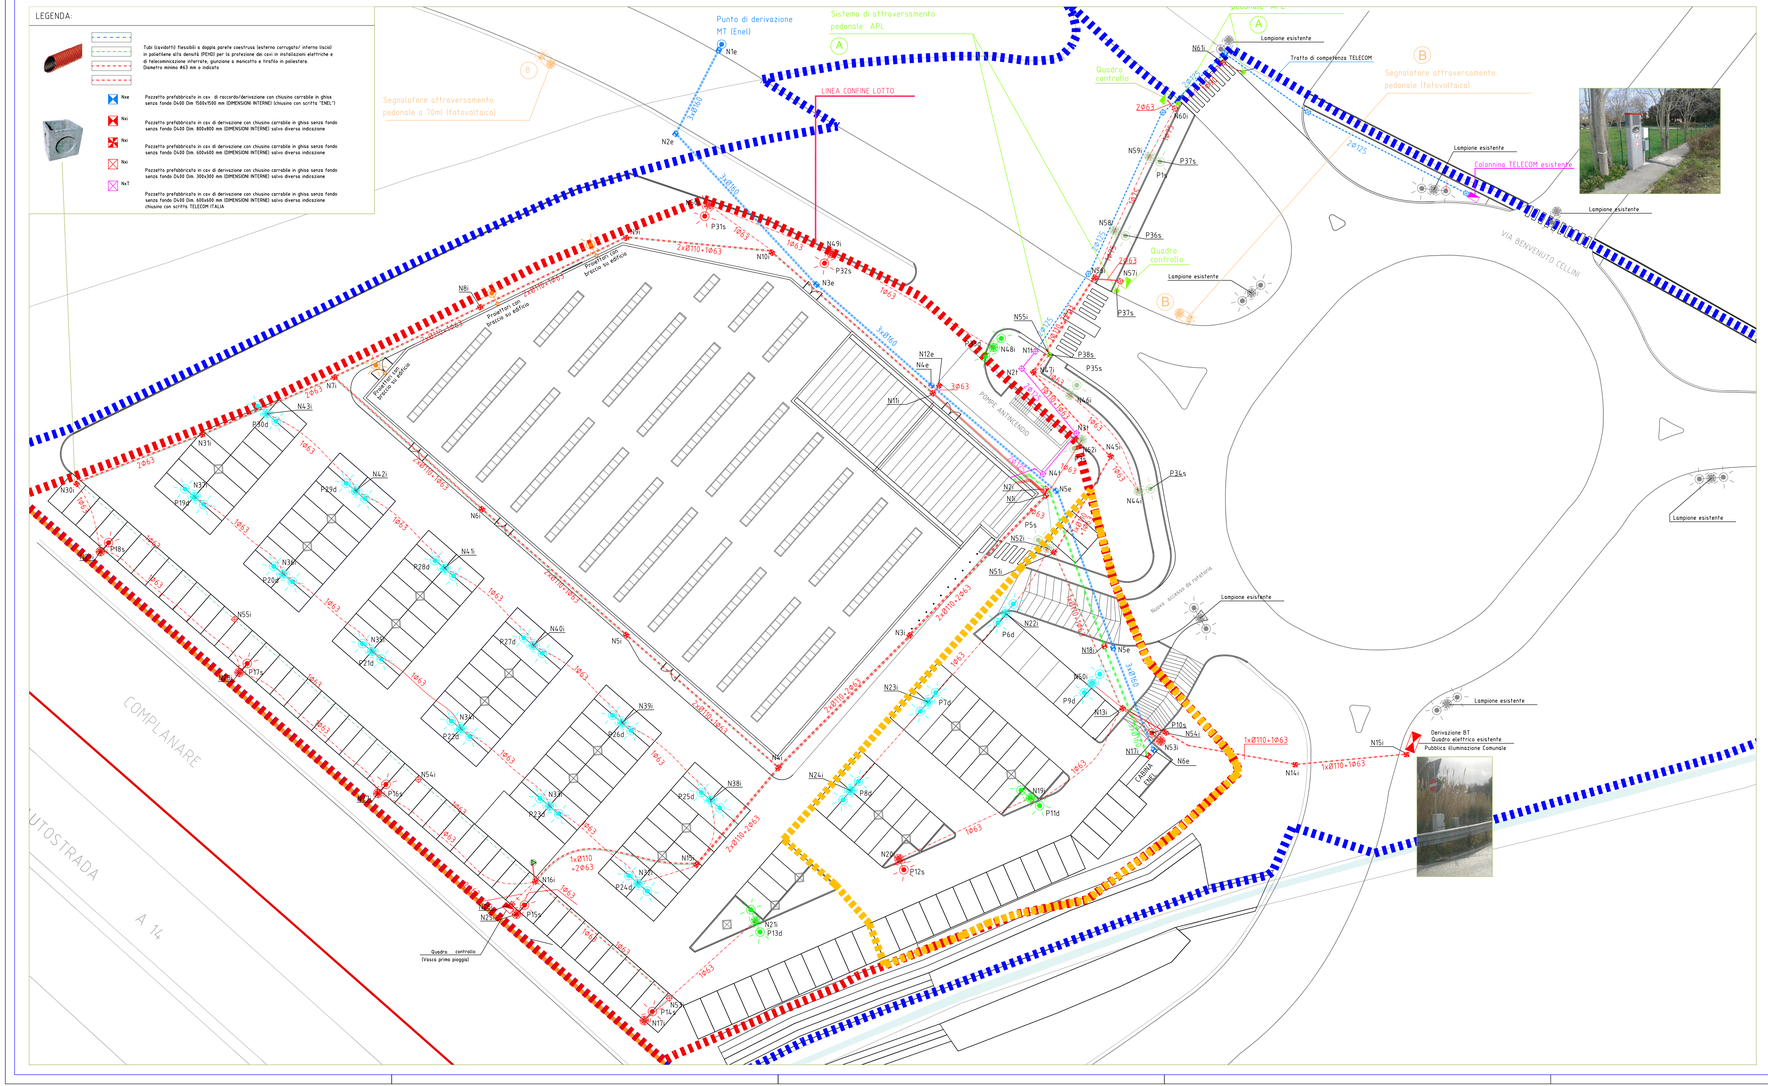

LEGENDA:

CORPO ILLUMINANTE IGUZZINI
WOW MINI proiettore a led – multipower con riconoscimento della mezzanotte – ottica ST1
Sorgente 30w led – 3200lm – neutral white – profilo 1
Riduttore testapalo da Ø102mm a Ø76mm.
Palo cilindrico da interrare H=5000mm fuori terra terminale Ø102mm

CORPO ILLUMINANTE IGUZZINI
WOW MINI proiettore a led – multipower con riconoscimento della mezzanotte – ottica ST1
Sorgente 30w led – 3200lm – neutral white – profilo 1
Testapalo doppio per pali Ø102mm
Palo cilindrico da interrare H=5000mm fuori terra terminale Ø102mm

CORPO ILLUMINANTE IGUZZINI
WOW MINI proiettore a led – multipower con riconoscimento della mezzanotte – ottica ST1
Sorgente 60w led – 5770lm – neutral white – profilo 3
Attacco a parete
Installazione a parete ad Hvidnt da terra

CORPO ILLUMINANTE IGUZZINI
WOW MINI proiettore a led – multipower con riconoscimento della mezzanotte – ottica ST1
Sorgente 60w led – 5770lm – neutral white – profilo 3
Riduttore testapalo da Ø102mm a Ø76mm.
Palo cilindrico da interrare H=7000mm fuori terra terminale Ø102mm

CORPO ILLUMINANTE IGUZZINI
WOW MINI proiettore a led – multipower con riconoscimento della mezzanotte – ottica ST1
Sorgente 60w led – 5770lm – neutral white – profilo 3
Testapalo doppio per pali Ø102mm
Palo cilindrico da interrare H=7000mm fuori terra terminale Ø102mm

LR 24/07/2002 n°10 e succ. mod. int
Estratto Allegato B - Disposizioni tecniche da rispettare

1) Per gli impianti di illuminazione esterna di strade a traffico veicolare o pedonale, parcheggi, svincoli stradali o ferroviari, porti impianti sportivi e grandi aree di ogni tipo: intensità luminosa consentita 0 cd/klm 90° ed oltre e luminanza media mantenuta non superiore ai livelli minimi consigliati dalle norme di sicurezza, qualora esistenti o, in assenza di norme, non superiore a 1cd/m2

2) Per gli impianti di illuminazione di facciate di edifici privati e pubblici che non abbiano carattere monumentale o particolare e comprovato valore artistico: impiego di sistemi luminosi con intensità luminosa di 0 CD/Klm a 90° ed oltre, rivolti verso il basso ed emissione rigorosamente controllata del flusso entro il perimetro o le sagome degli stessi con luminanza massima di 1 cd/m2 con spegnimento o riduzione della potenza di almeno il 30% entro le ore ventiquattro.

3) Per le insegne pubblicitarie di non specifico e indispensabile uso notturno: spegnimento entro le ore ventiquattro; per quelle di esercizi commerciali ad altro genere di attività che svolgono dopo tale orario: spegnimento all'orario di chiusura degli stessi; in caso di insegne non dotate di luce interna: è consentita la sola illuminazione da dall'alto verso il basso e divieto, per meri fini pubblicitari o di richiamo, dell'uso di fasci roteanti o fissi di qualsiasi potenza. ventiquattro e di lampade con rapporto lm/w non inferiore a 90.

4) Le case costruttrici, importatori o fornitori devono certificare, tra le caratteristiche tecniche degli apparecchi illuminanti commercializzati, la rispondenza degli apparecchi alla presente legge.

5) Tutti gli impianti di cui ai commi superiori devono essere obbligatoriamente muniti di dispositivi in grado di ridurre i consumi energetici in misure non inferiore a 30 per cento entro le ore

Studio Tecnico Ing. Stefano Ubertini
Via Valcesano,139 - 61037 Marotta di Mondolfo PU / Telefono 0721/967041 Telefax 0721/958295 / mail: info@studioubertini.com

PROVINCIA: ANCONA	COMUNE: SENIGALLIA	01/E
UBICAZIONE: VIA CELLINI		
COMMITTENTE: Calcestruzzi Senigallia s.r.l.		

OGGETTO:
PROGETTO PER LA RIQUALIFICAZIONE URBANA DELL'AREA DELLA CENTRALE DI BETONAGGIO E LA REALIZZAZIONE DI UN EDIFICIO COMMERCIALE.
PIANO ATTUATIVO

TAVOLA: 10.5 — OO.UU. PRIMARIE

DISEGNO:
IMPIANTO DI PUBBLICA ILLUMINAZIONE SCHEMA DISTRIBUTIVO

SCALA 1:250

DATA: GENNAIO 2016 — LUGLIO 2016

PROGETTISTI INCARICATI
DOTT. ARCH. FABIO MARIA CECCARELLI
DOTT.: ARCH. MARCO MARIA CECCARELLI

GRUPPO DI PROGETTAZIONE
DOTT. ARCH. VALENTINA TISOMBINI, DOTT. ARCH. SONIA BERNACCONI, DOTT. ARCH. SONIA BRONZINI

STRUTTURE,VIABILITA' E SISTEMAZIONI IDRAULICHE
DOTT. ING. GIANNI GUGLIELMO BARUCCA
DOTT.: ING. MASSIMO SPADONI SANTINELLI
COLLABORATORI: DOTT. ING. GIACOMO BARUCCA, DOTT. ING. MATTEO SPADONI SANTINELLI, DOTT. ING. AURORA ZOPPINI

IMPIANTI TECNOLOGICI
DOTT., ING. STEFANO UBERTINI
COLLABORATORI: DOTT. PAOLO SENIGALLIESI, GEOM GIORDANO UBERTINI

GEOLOGO
DOTT.: GEOLOLA ALESSANDRONI