

TAV 14 P
LE PIAZZE
Ipotesi di Progetto
 SCALA 1:250

APPROVAZIONE

(Delibera C.C. n. 89 del 14-15-21-27-28 ottobre e 4 novembre 2009)




CITTA DI SENIGALLIA
 Piano Particolareggiato Centro Storico


agosto 2004

LEGENDA


- | | | | |
|--|---|--|--------------------------|
| | MARMO GIALLO DI VERONA IN LASTRE | | AMMATTONATO IN COTTO |
| | LASTRICATO DI PIETRA | | PRATO - TERRENO NATURALE |
| | SELCIATO IN PIETRA POSATO A SPINA DI PESCE O A RAGGIERA | | BATTUTO IN COCCIOPESTO |

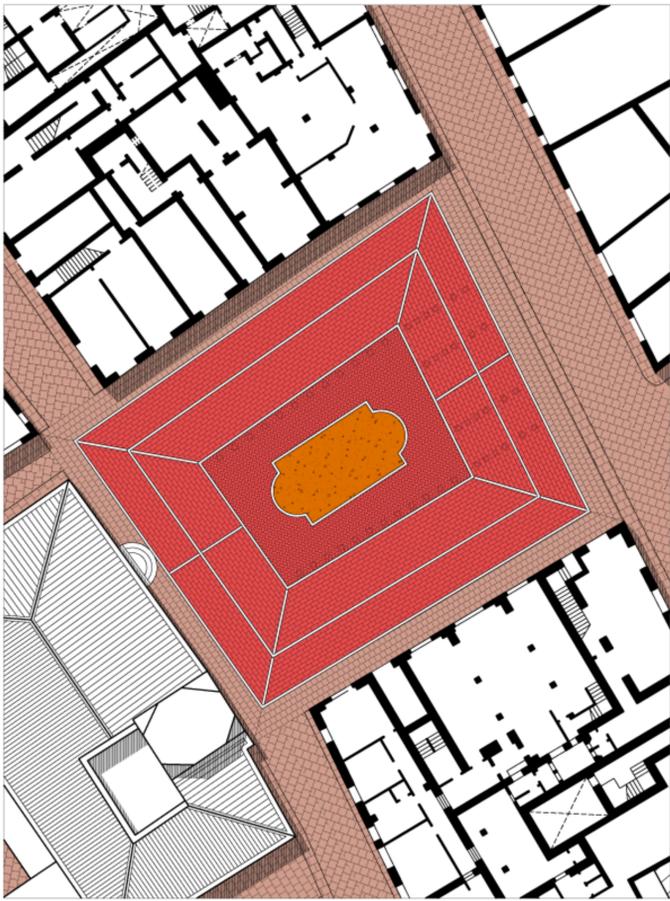

Piazza Roma

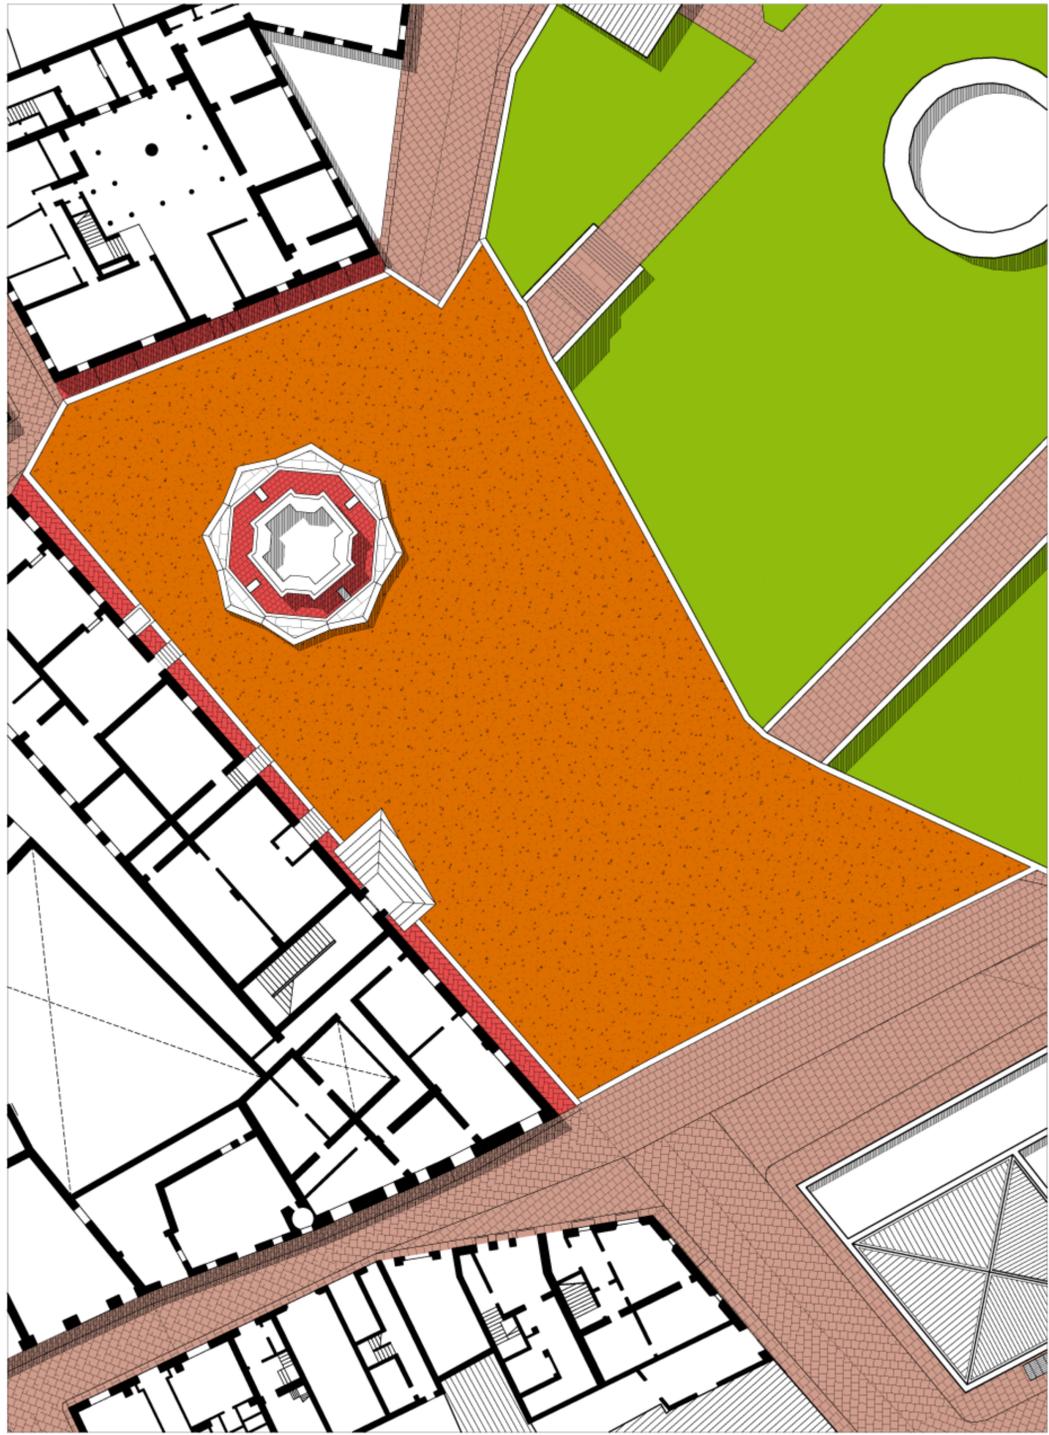

Piazza del Duca

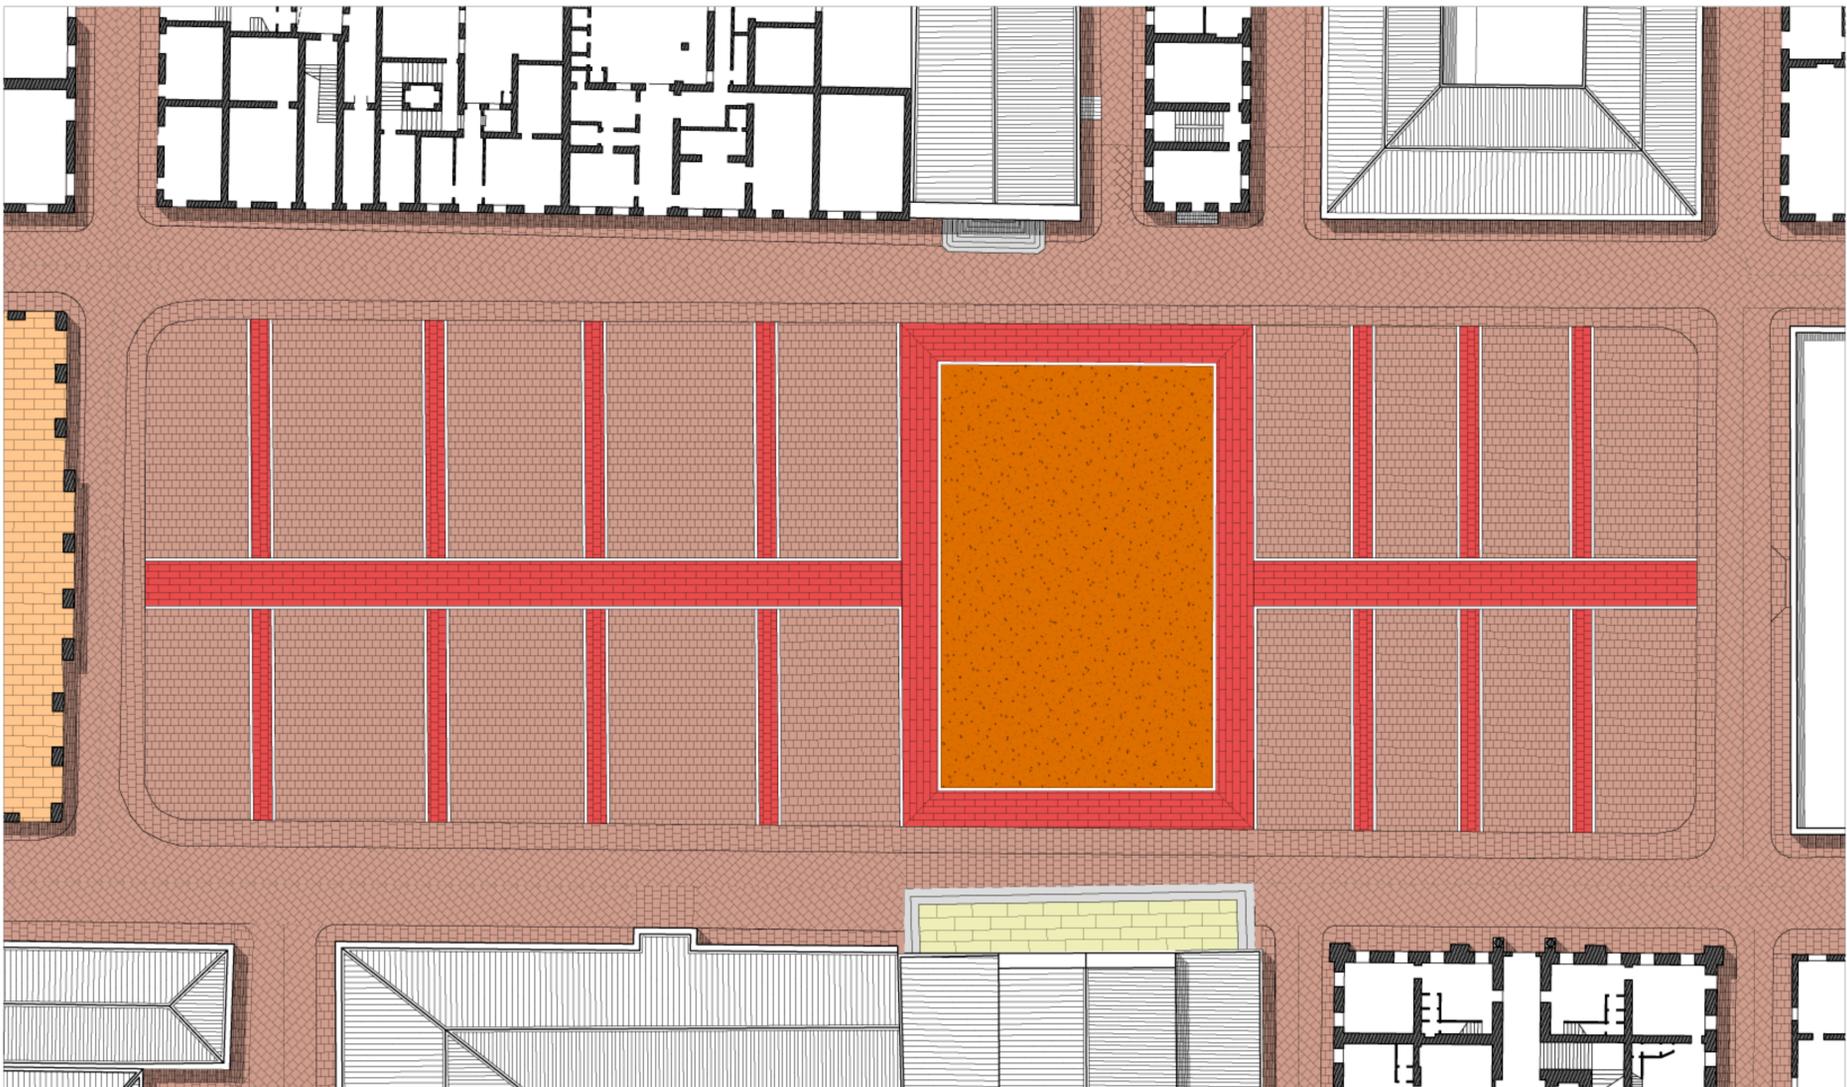

Piazza Garibaldi



0 25 50 mt