Piano Particolareggiato del Centro Storico di RONCITELLI
Trascrizione e aggiornamento informatico:
Enrica De Paolis, Daniela Giuliani, Roberta Sciarretti

Comune di Senigallia

Servizio Urbanistica

COMUNE DI SENIGALLIA

PIANO PARTICOLAREGGIATO DEL CENTRO STORICO DI RONCITELLI

I PROGETTISTI
F.to arch. paolo giuliani
F.to arch. raffaella fabrizzi

PPCS

Il Dirigente
Arch. Enrica De Paolis
Il Segretario Comunale
Dott. Stefano Morganti
Il Sindaco
Luana Angeloni

DELIBERA DI ADOZIONE:
C.C. n° 39 del 9 maggio 2002
DELIBERA DI CONTRODEDUZIONE
E DEFINITIVA APPROVAZIONE:
C.C. n°14 del 13/02/2003
RETTIFICHE DI MERO ERRORE MATERIALE:
Presa d'Atto D.D. n° 515 del 09/04/2003

CATEGORIE DI INTERVENTO

Elaborato **P1**
scala 1:200

LEGENDA
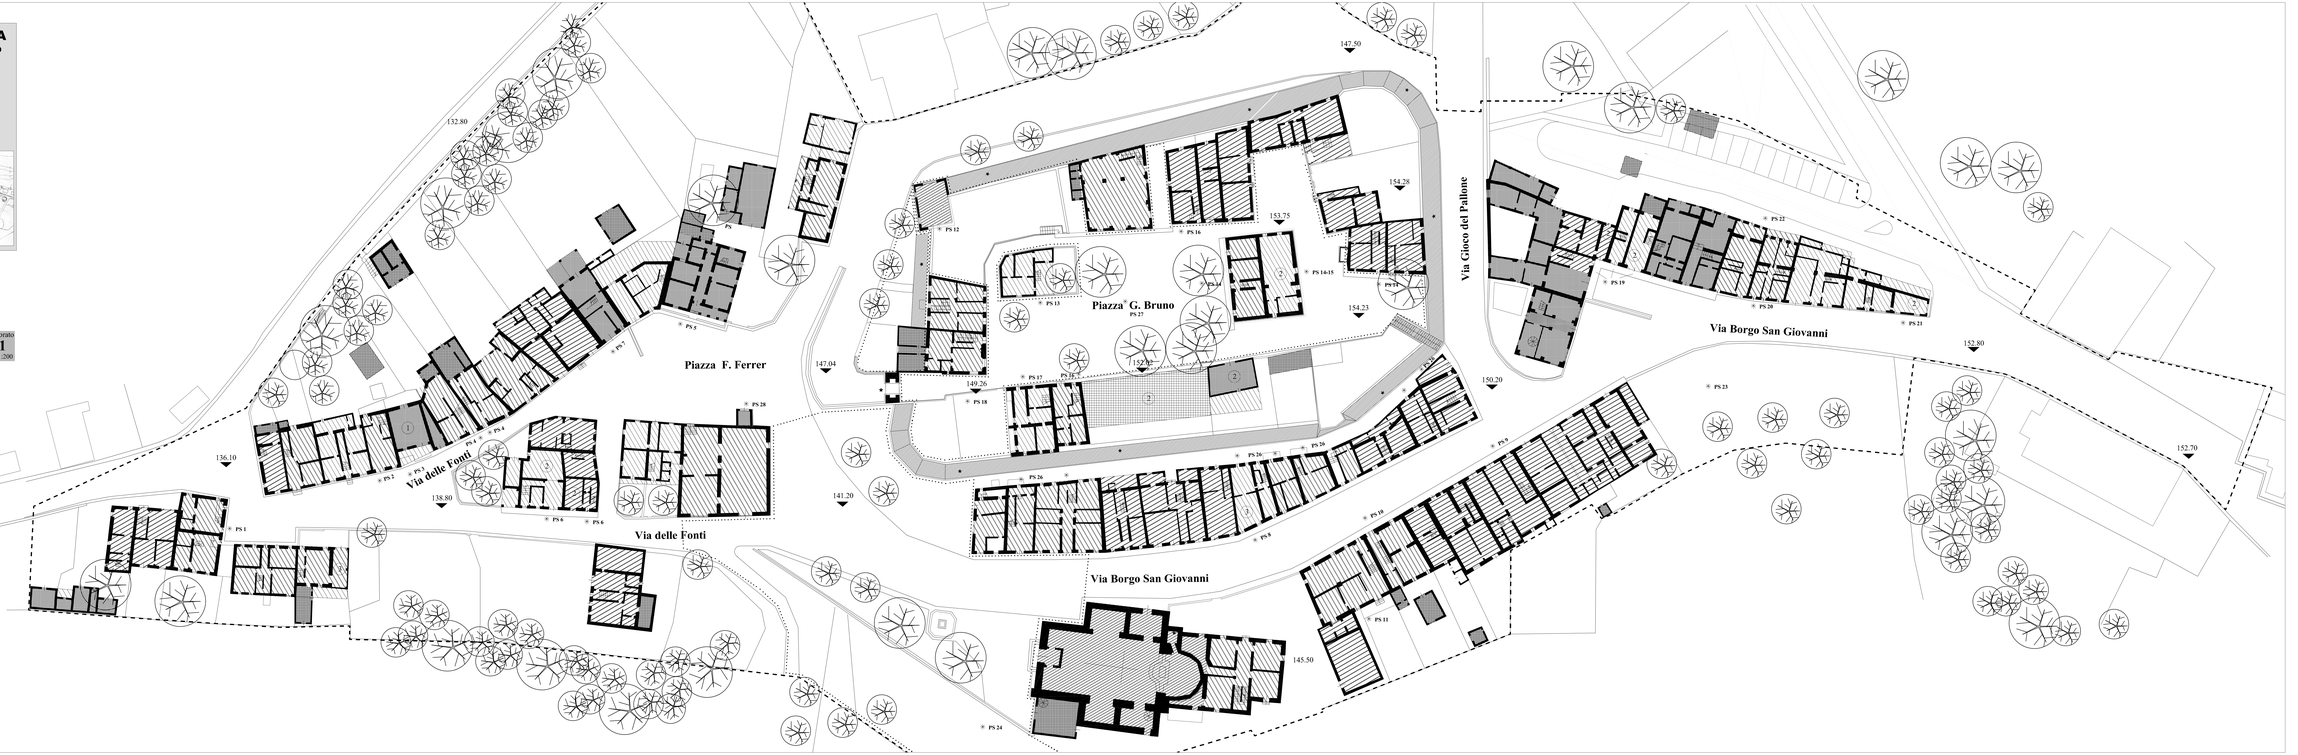
- ★ **RA: RESTAURO CONSERVATIVO TIPO A _ art.9**
- **RB: RESTAURO TIPO B _ art.10**
- **DEMOLIZIONE SENZA RICOSTRUZIONE _ art.13**
- **EDIFICAZIONE DI NUOVO IMPIANTO _ art.18**
- **RSC: RISANAMENTO CONSERVATIVO _ art.14**
- **RVP: RISTRUTTURAZIONE CON VINCOLO PARZIALE _ art.15**
- **RVP + A: RISTRUTTURAZIONE - AMPLIAMENTI CON VINCOLO PARZIALE _ art. 16**
- **R: RISTRUTTURAZIONE FINO ALLA DEMOLIZIONE CON RICOSTRUZIONE _ art.17**
- **AREE SOGGETTE A PIANO UNITARIO PER LE MURA _ art.26**
- **AREE SOGGETTE A PROGETTO UNITARIO PER VERDE PUBBLICO ATTREZZATO _ art.29**
- (2) **N° PIANI CONSENTITI**
- **FILI FISSI**
- ✳ **PS _N° PRESCRIZIONE SPECIALE _ art.30**