



COMUNE DI SENIGALLIA

Provincia di Ancona

APPROVAZIONE

D.C.C. n.44 del 18/04/2011
D.G.R. n.504 del 19/04/2011


4

Immagine territoriale e schema tipo attrezzature balneari

Legenda schema tipologico







Modulo base della cabina-spogliatoio.

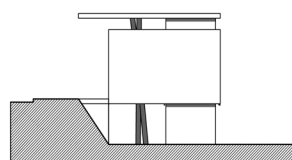


Schema tipologico manufatto commerciale (Ce16)


Schema tipo attrezzature balneari (scala 1:50)

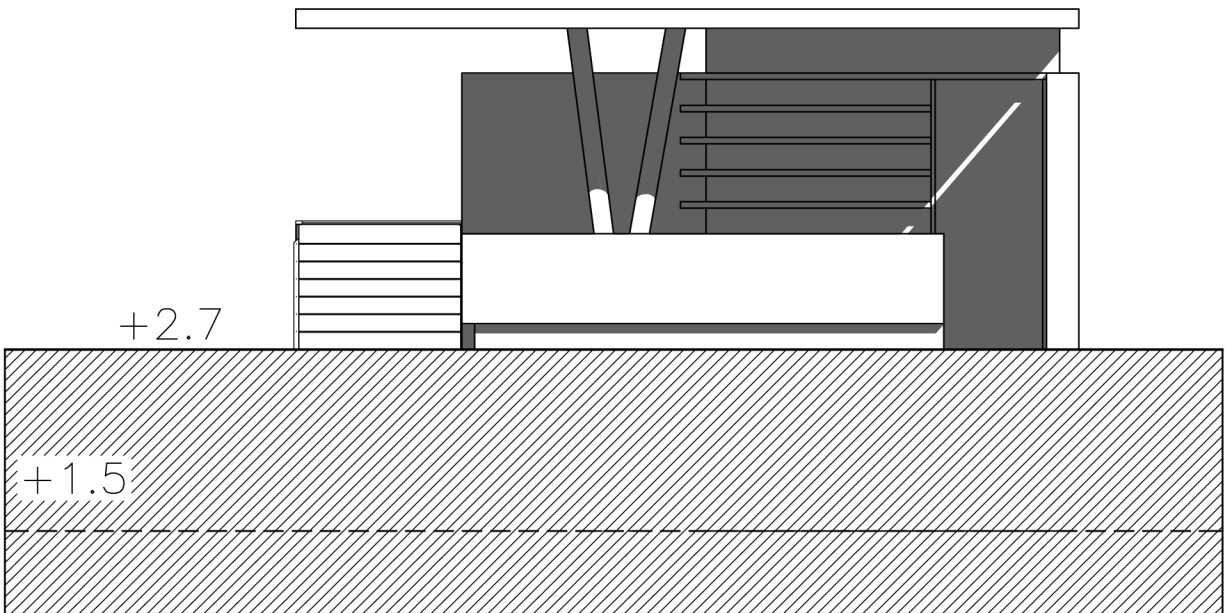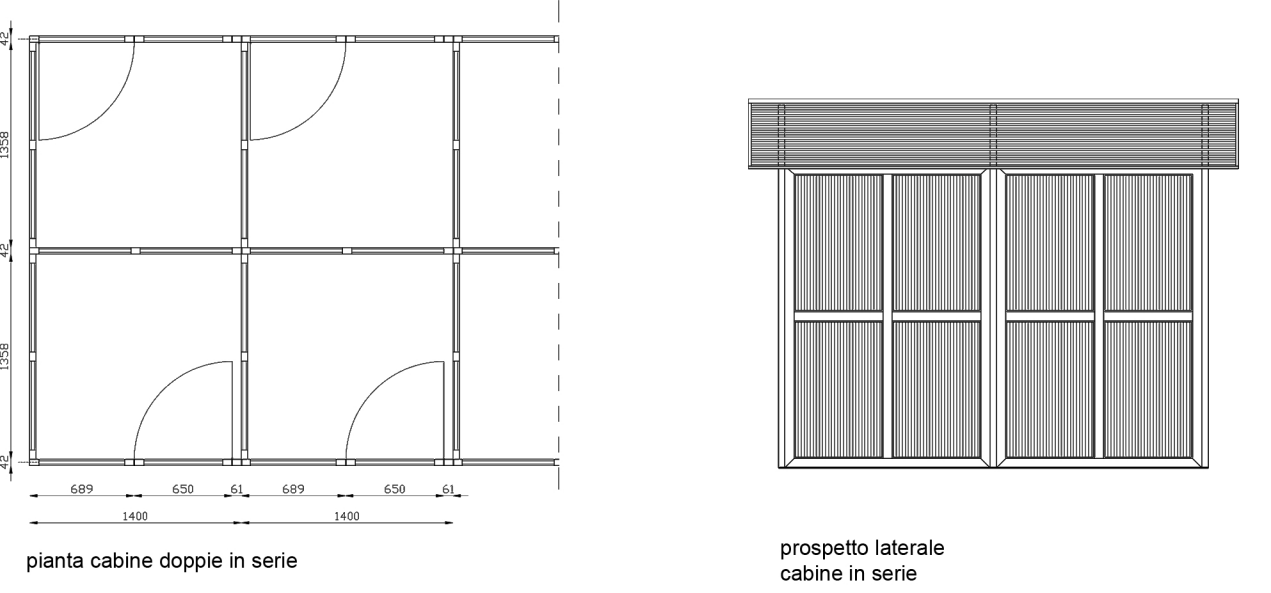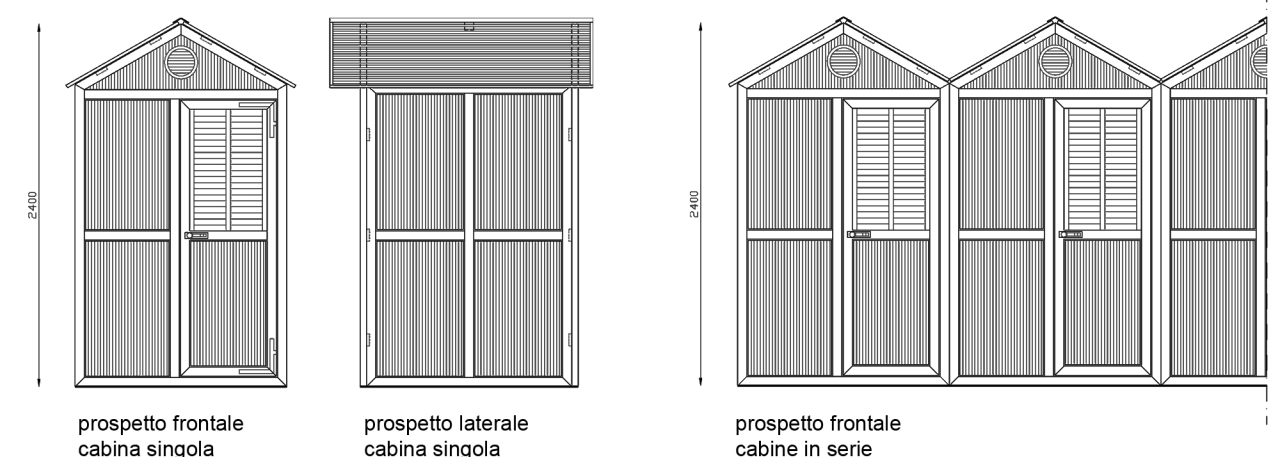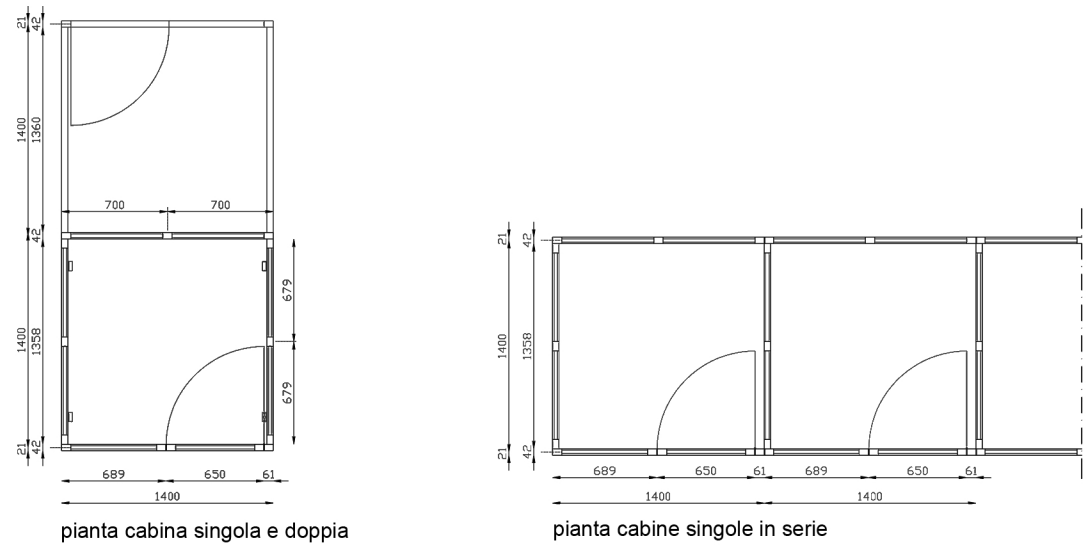


Prospetto principale

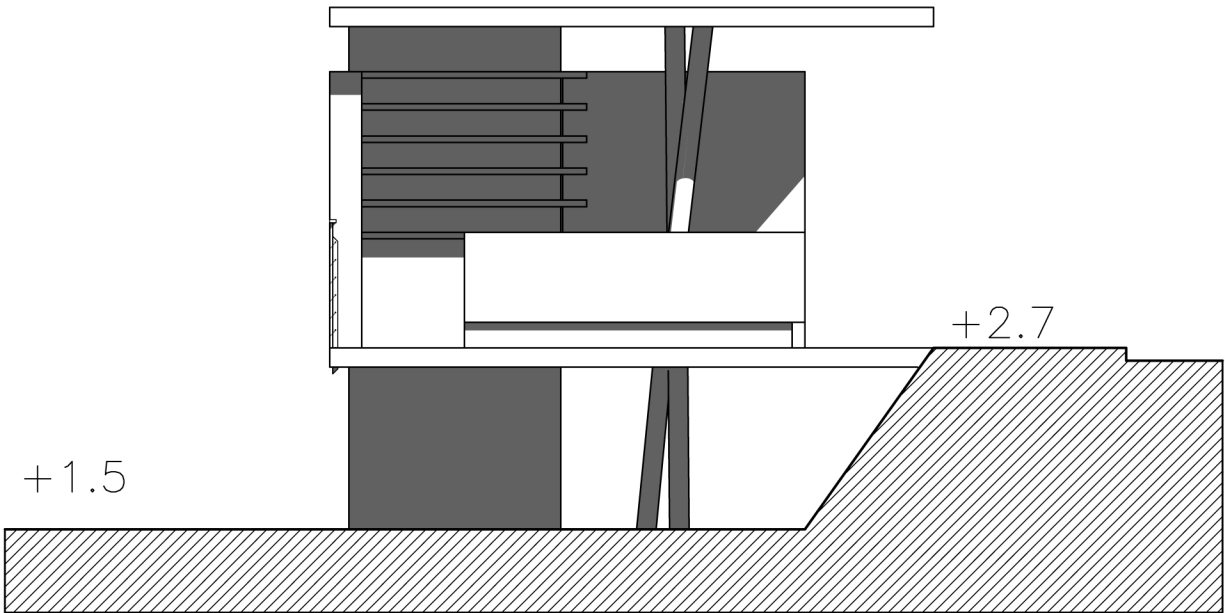


Prospetto lato Rotonda a mare

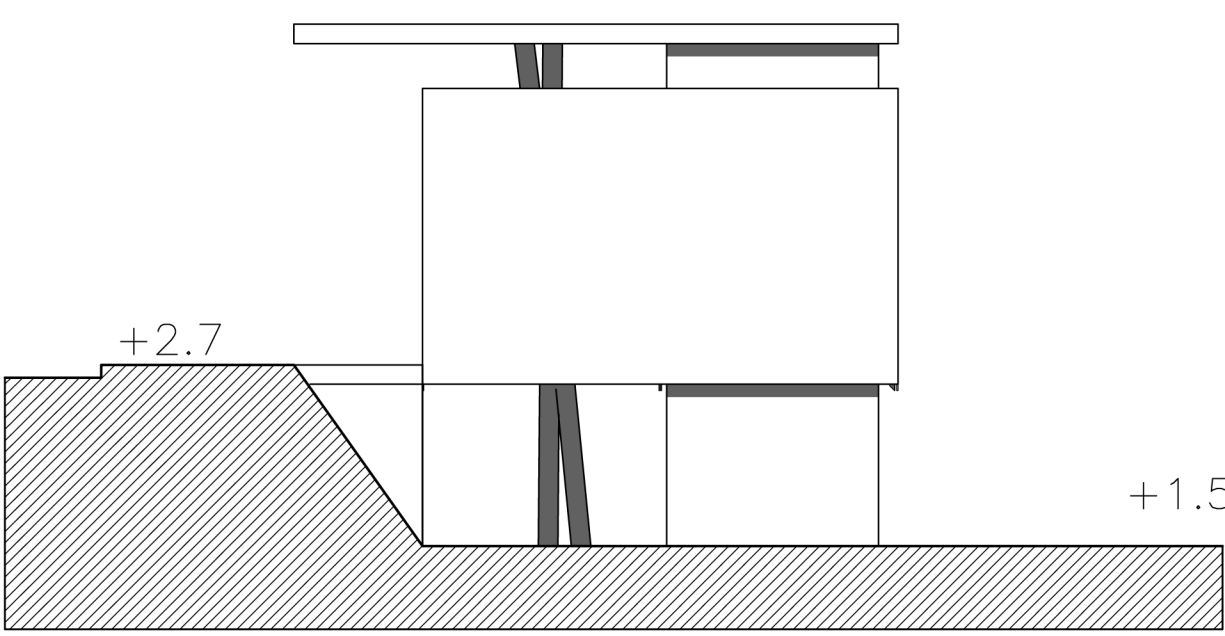

Prospetto laterale

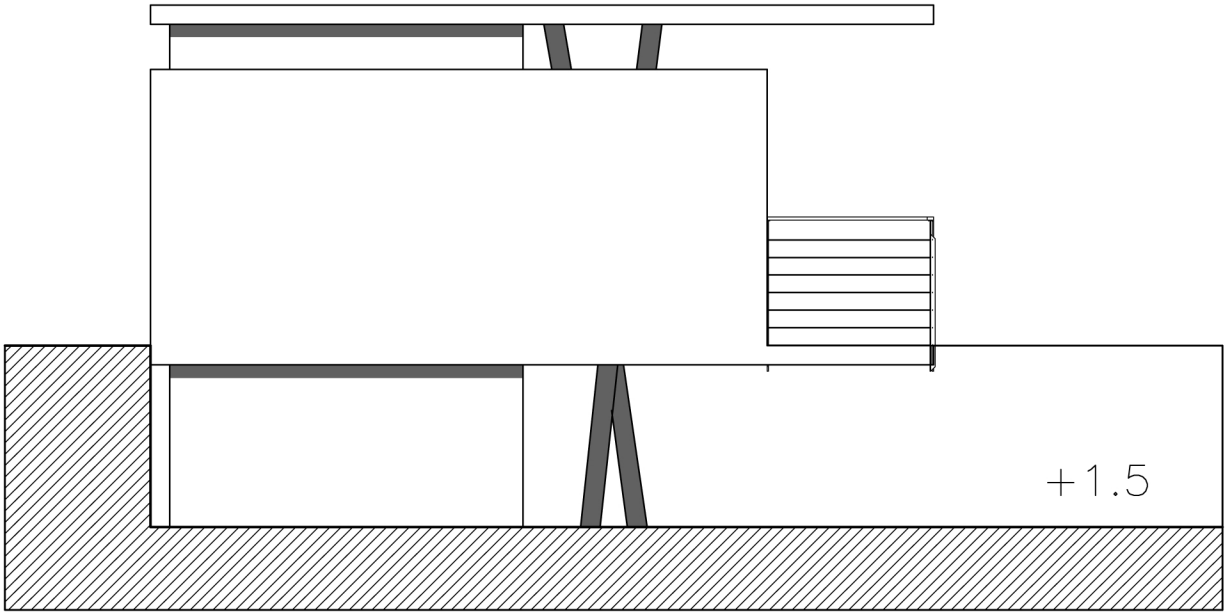

Prospetto lato spiaggia

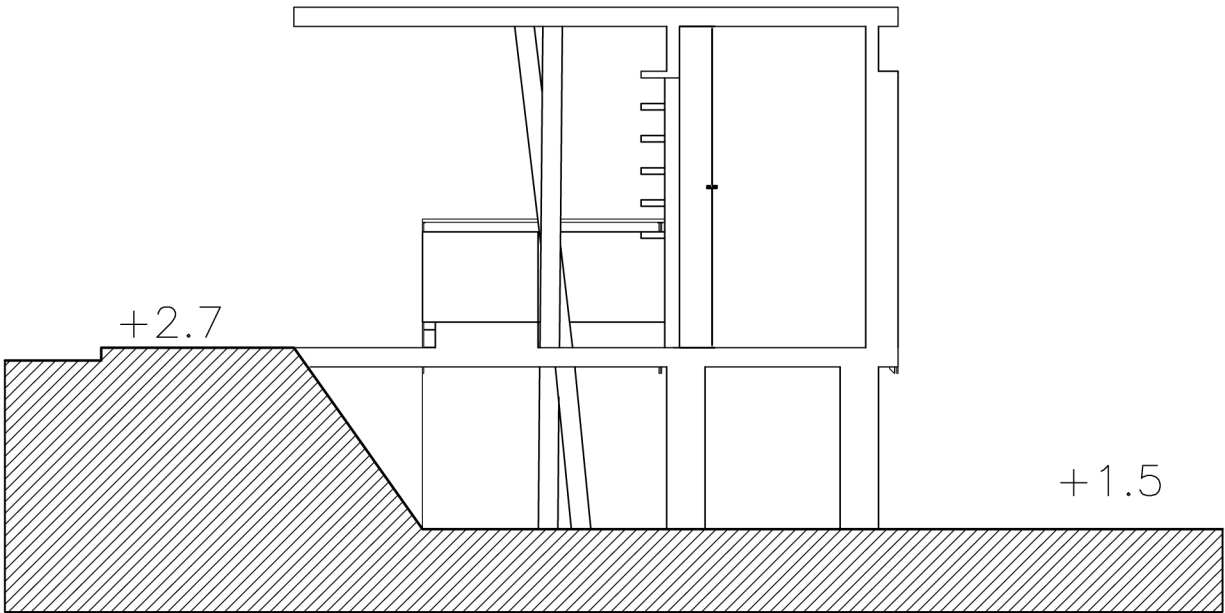

Sezione

Scala 1 - 50



Immagine della spiaggia e del territorio in direzione sud-est / nord-ovest