

P.R.P. - PIANO REGOLATORE PORTUALE
Adeguamento tecnico funzionale

Provincia di Ancona . Comune di Senigallia . Area portuale

Il Sindaco
Luana Angeloni


**Assessore all' Urbanistica
e Infrastrutture**
Maurizio Mangialardi

Assessore all'Urbanistica


Progettisti Incaricati
Prof.Ing. Alessandro Mancinelli
Dott. Ing. Raffaele Solustri
Dott. Arch. Fabio Maria Ceccarelli



TAVOLA	TITOLO	SCALA
12	RETE PUBBLICA ILLUMINAZIONE E RETE FARI PER LA NAVIGAZIONE	1:2000
DATA GIUGNO 2009		AGGIORNAMENTI con Emendamenti del Consiglio Comunale del 25/06/09

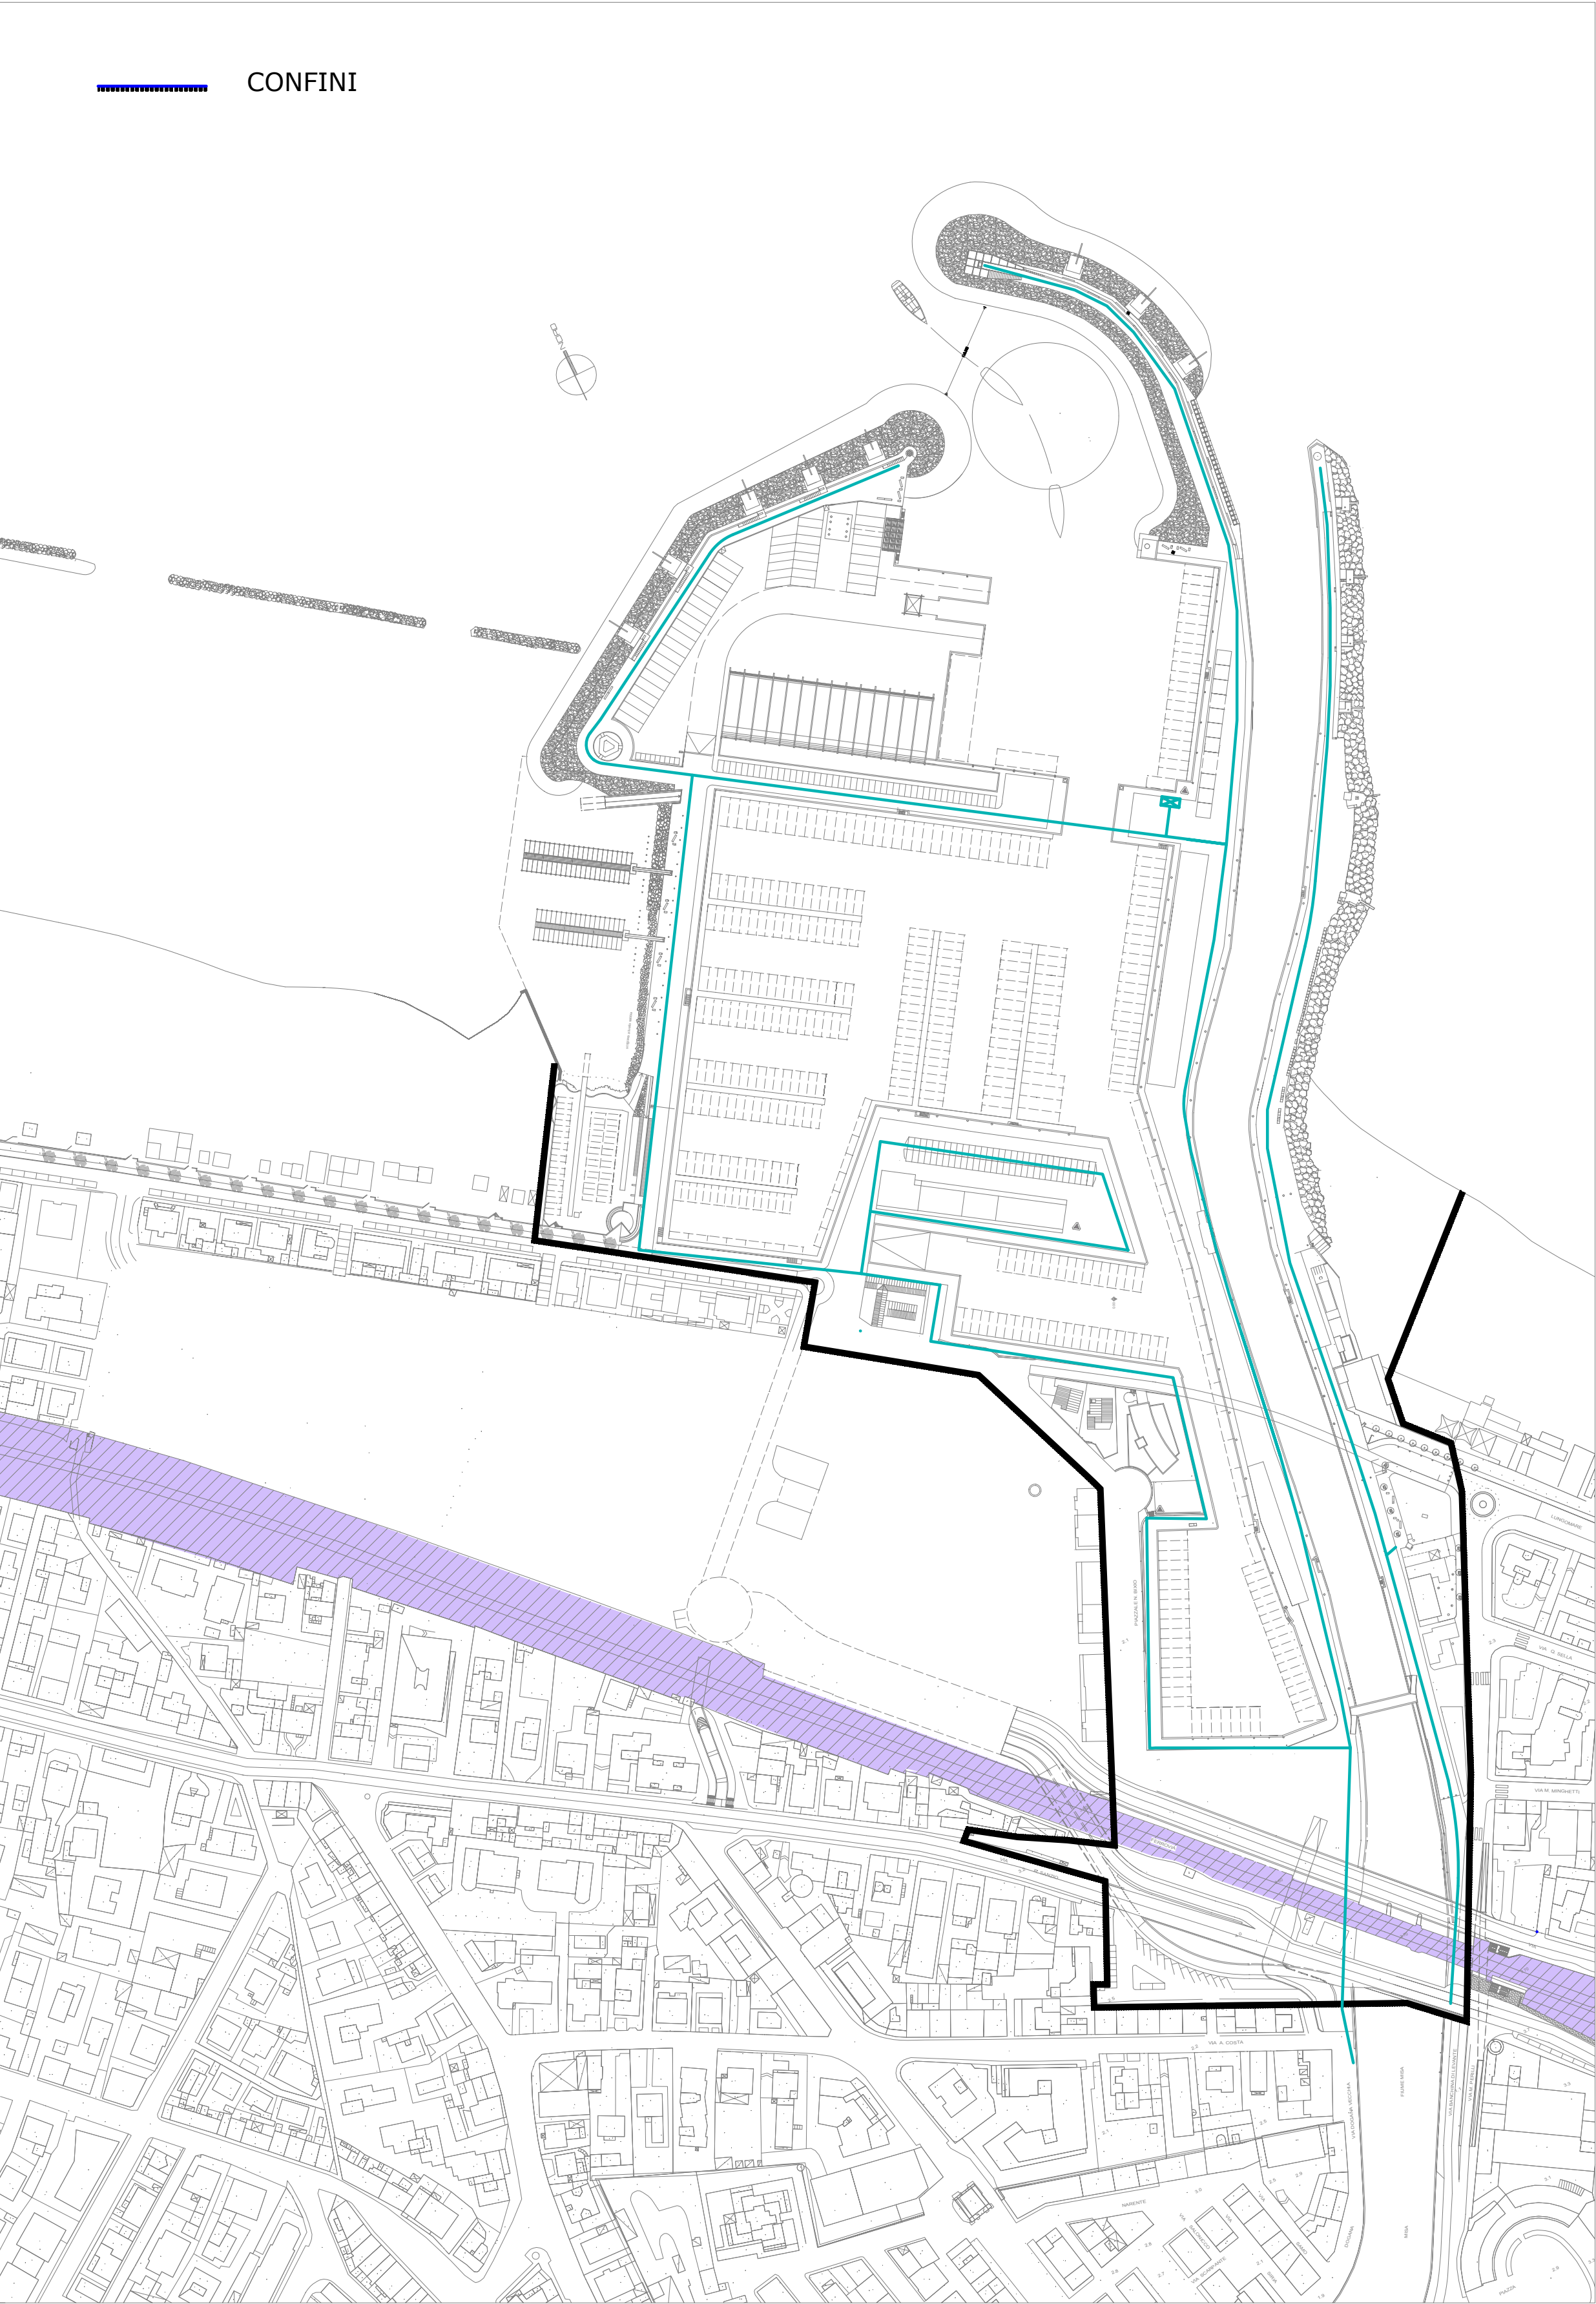

- LEGENDA
- RETE PUBBLICA ILLUMINAZIONE
 - Box contatori

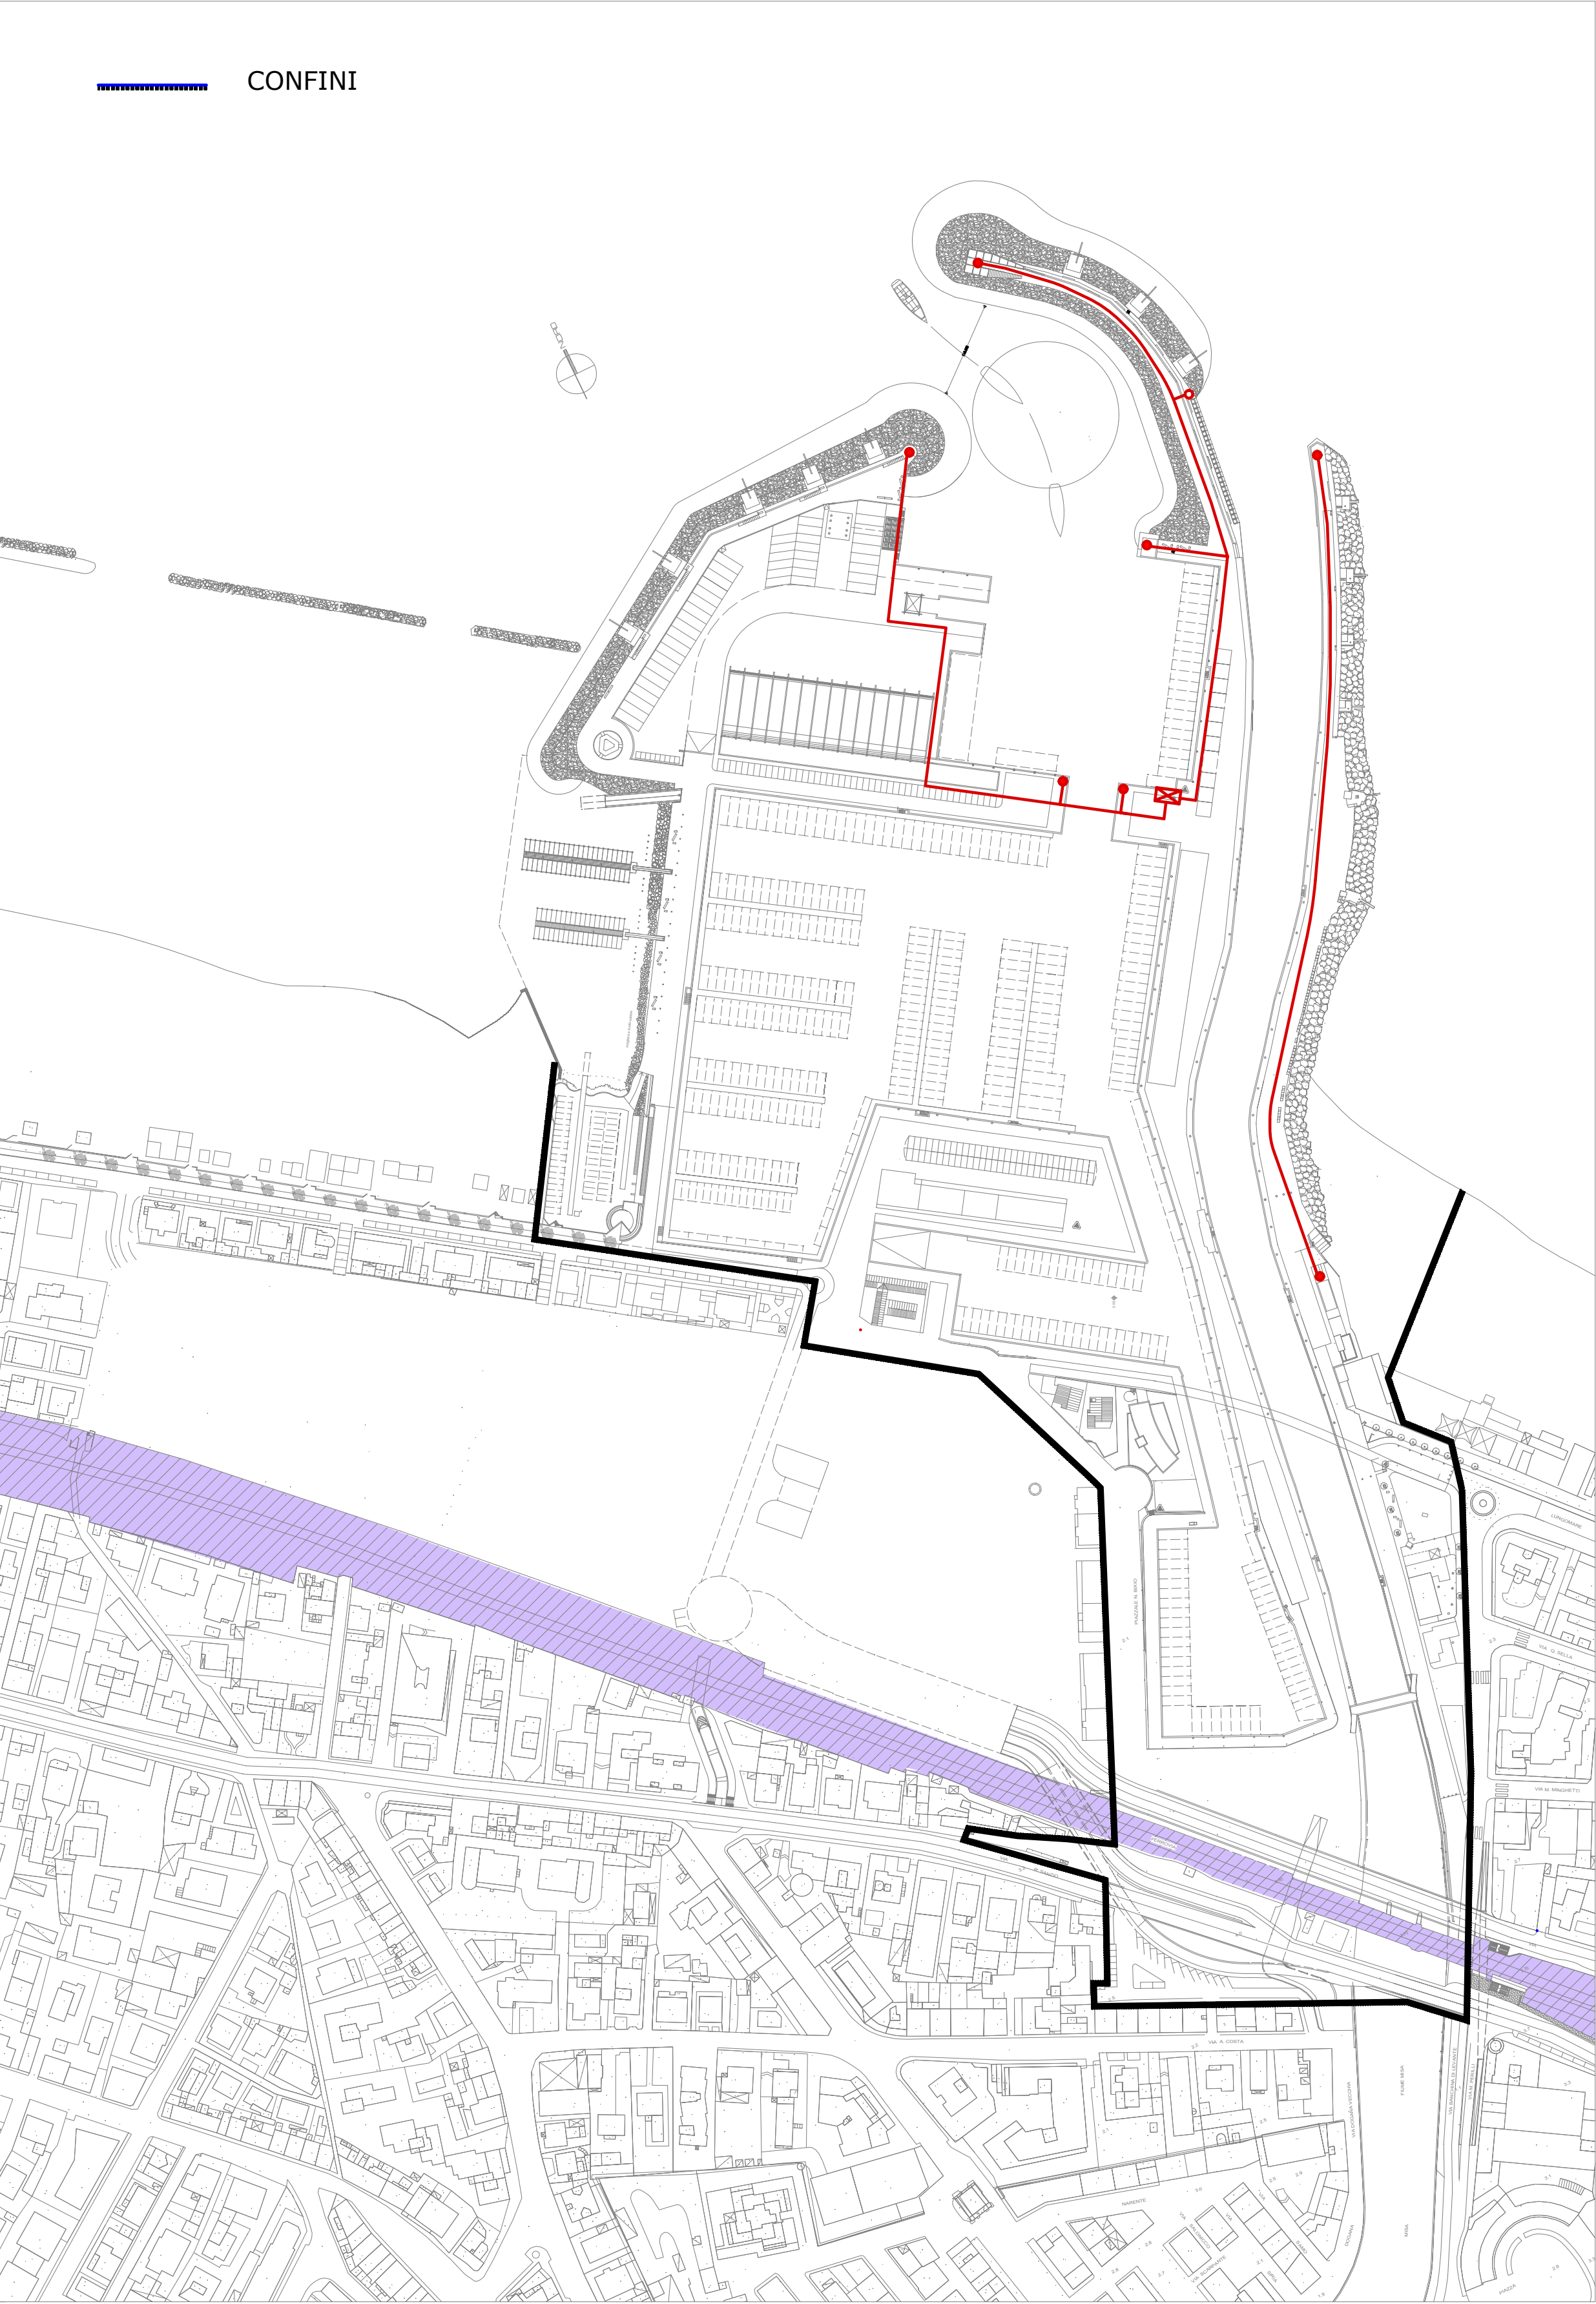

- LEGENDA
- RETE FARI PER LA NAVIGAZIONE
 - Box contatori
 - faro