


**TAV 12 P**  
**PIANO DEI PARCHEGGI**  
SCALA 1:1000

**APPROVAZIONE**  
(Delibera C.C. n. 89 del 14-15-21-27-28 ottobre e 4 novembre 2009)



**CITTA DI SENIGALLIA**  
**Piano Particolareggiato Centro Storico**

agosto 2004

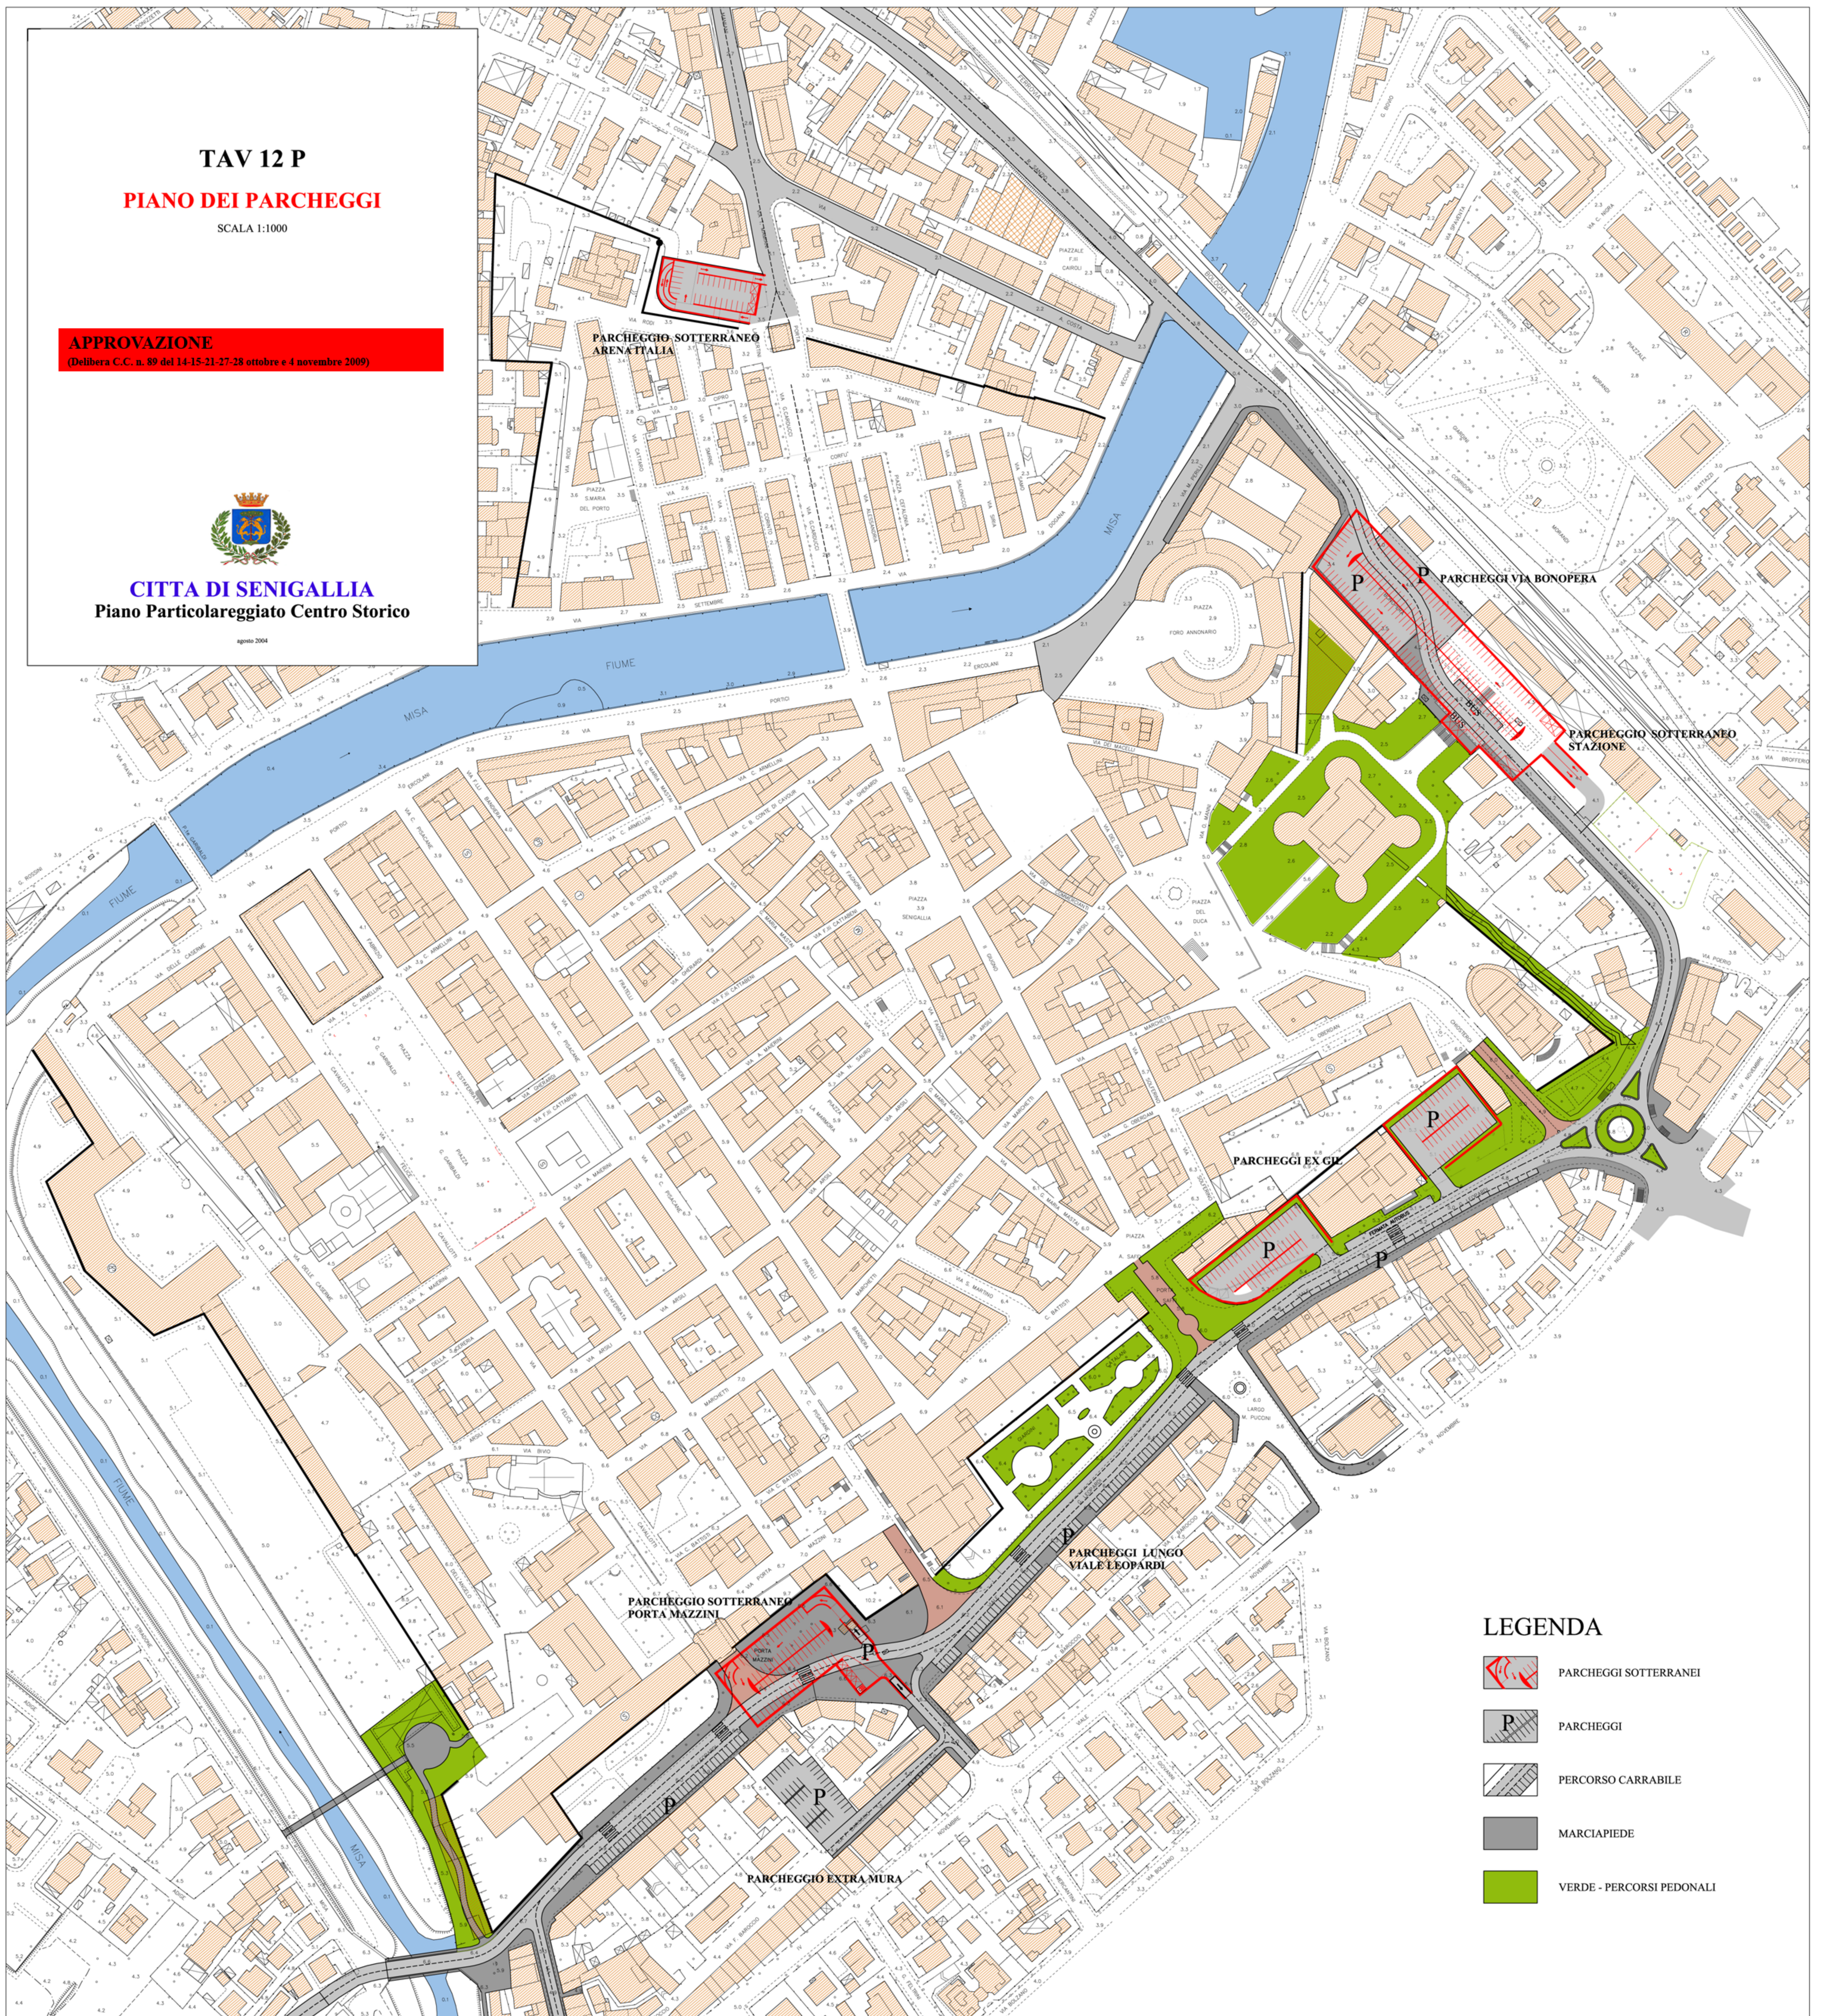

**LEGENDA**

-  PARCHEGGI SOTTERRANEI
-  PARCHEGGI
-  PERCORSO CARRABILE
-  MARCIAPIEDE
-  VERDE - PERCORSI PEDONALI