



RELAZIONE COMPATIBILITA' IDRAULICA
ALLEGATO 1 _ Inquadramento del bacino del fosso di S.Angelo
Scala 1:15.000

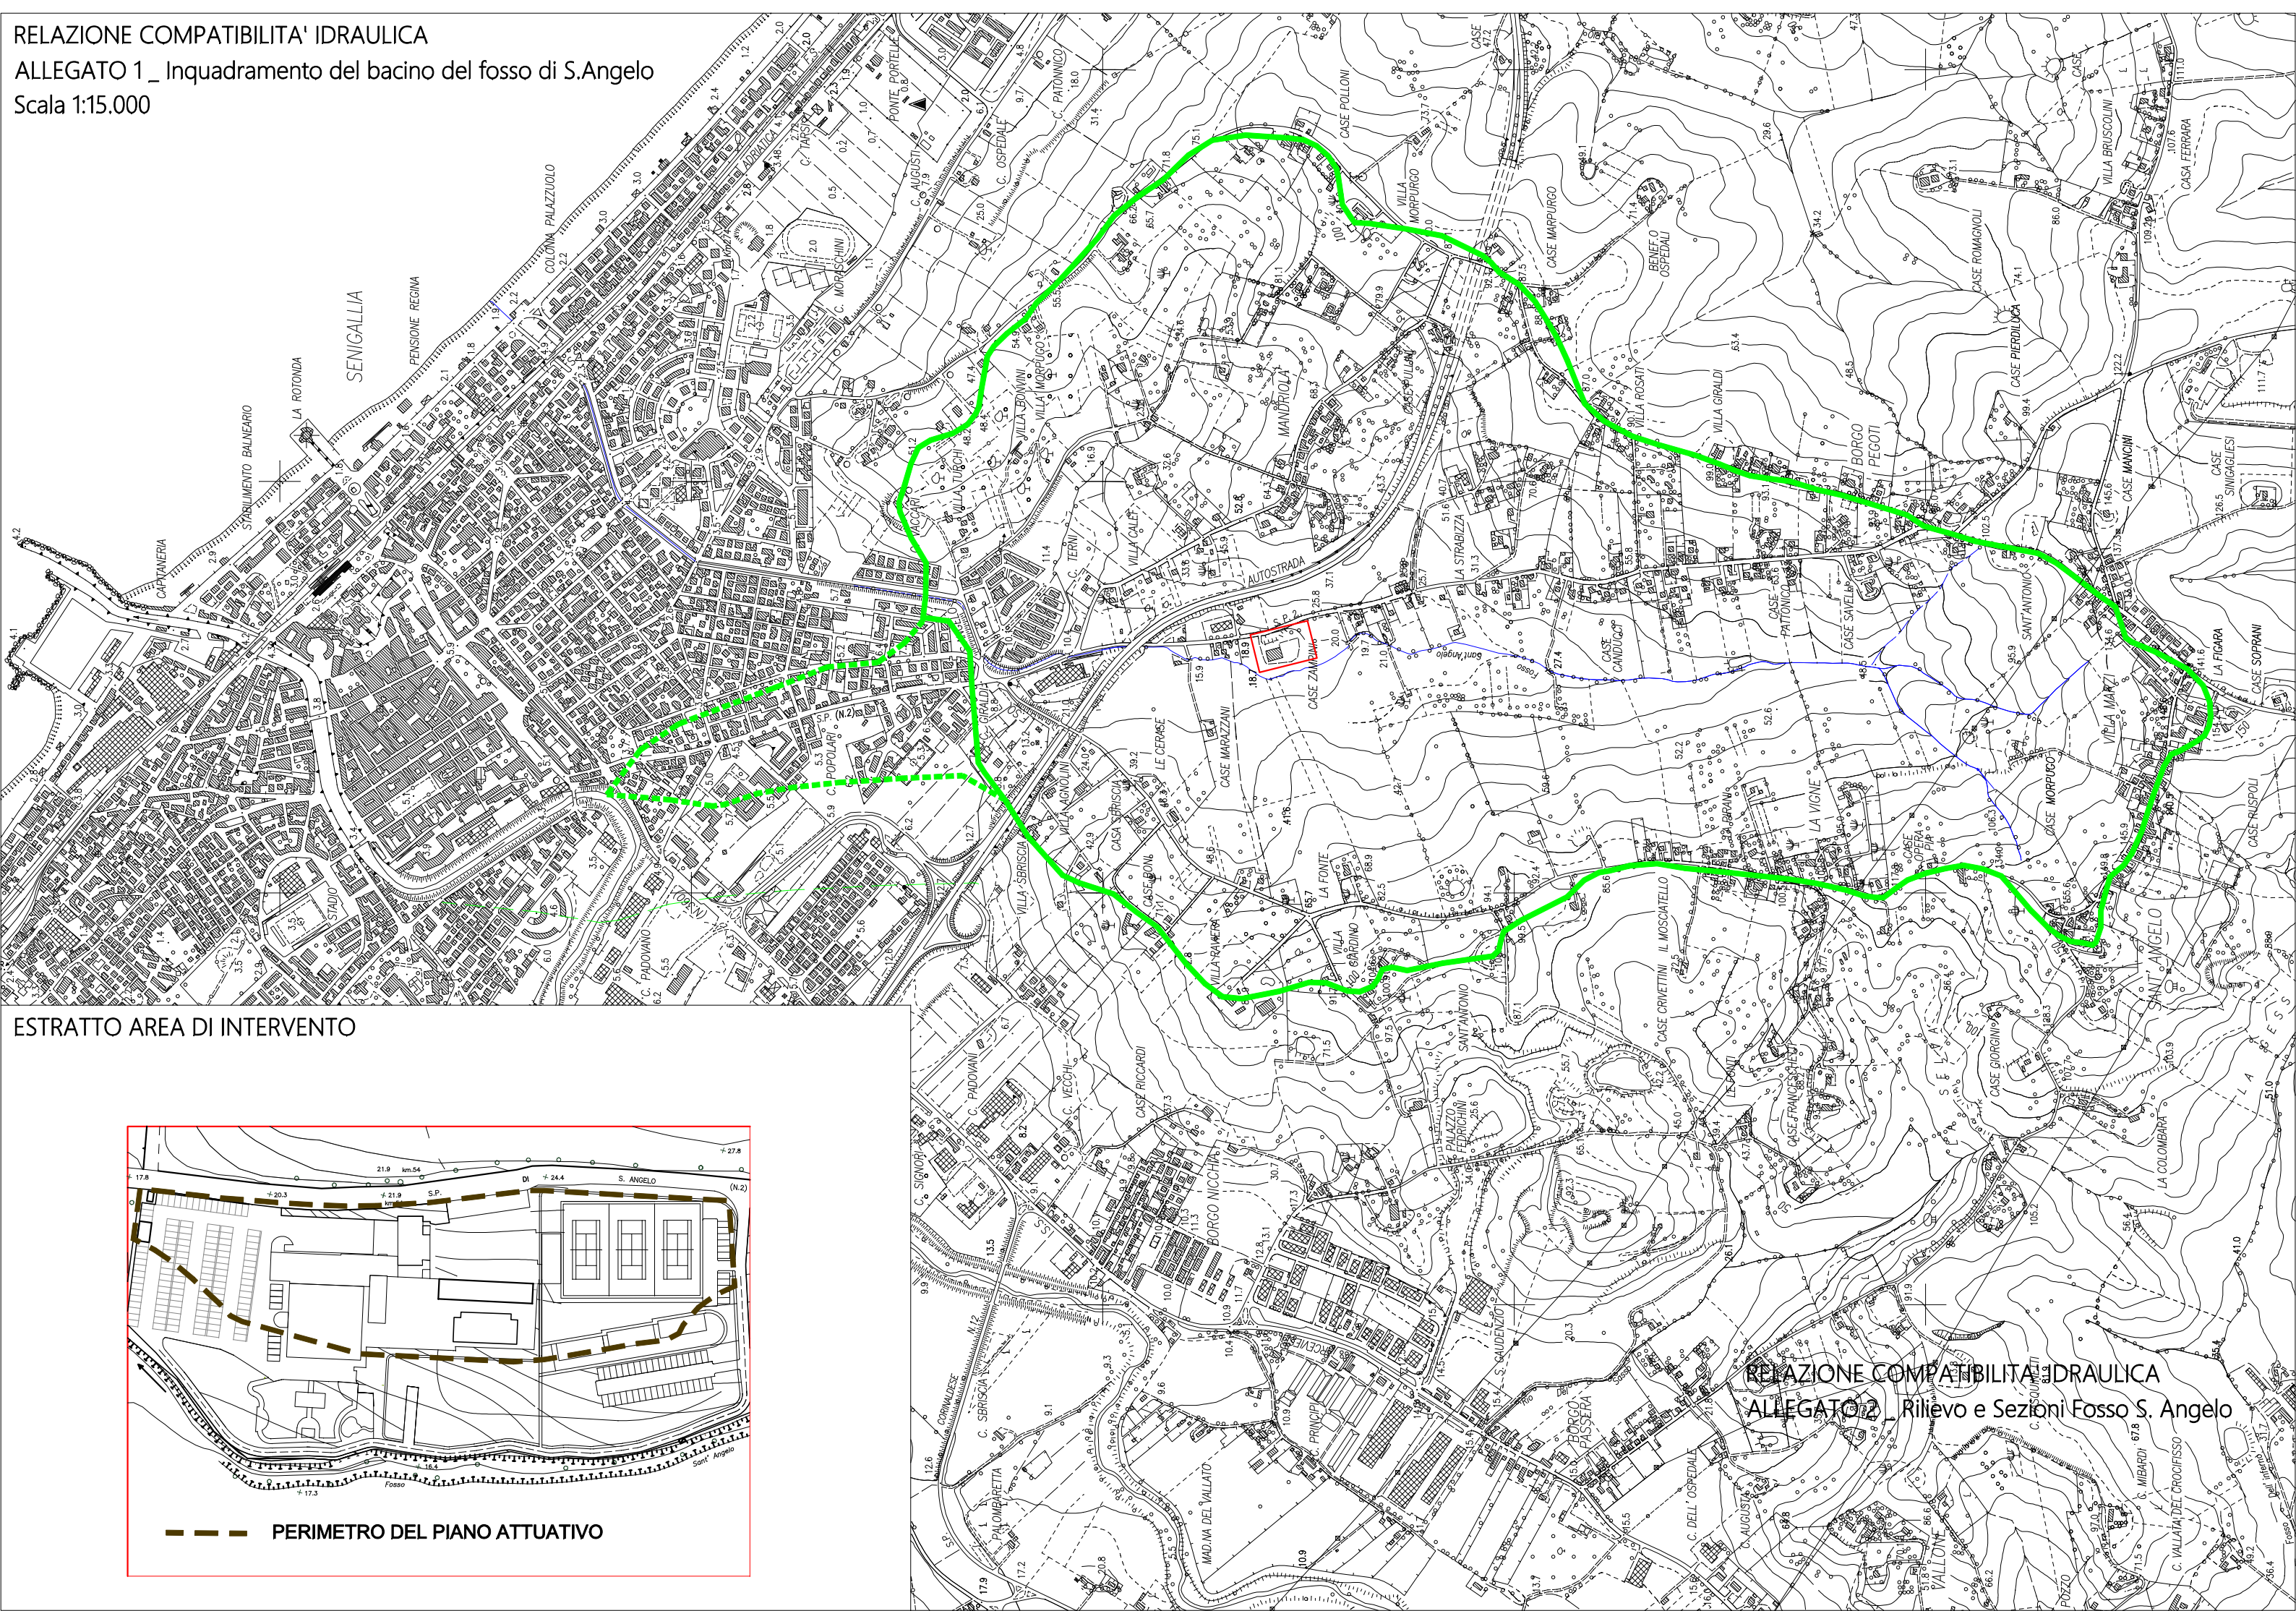

ESTRATTO AREA DI INTERVENTO

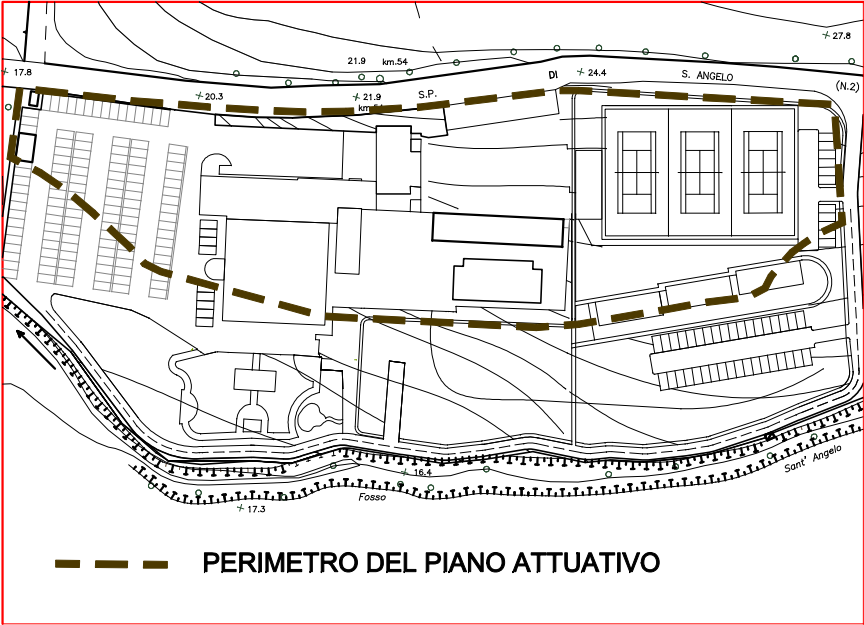

--- PERIMETRO DEL PIANO ATTUATIVO

RELAZIONE COMPATIBILITA' IDRAULICA
ALLEGATO 2 _ Rilievo e Sezioni Fosso S. Angelo