



TAV 10 P
CATEGORIE DI INTERVENTO

SCALA 1:1000

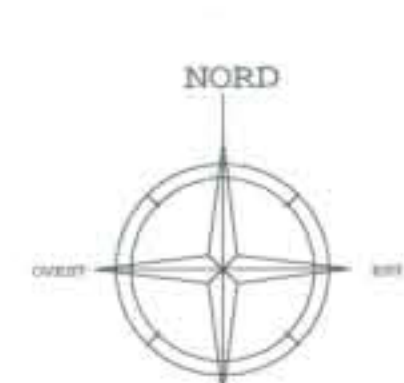

CITTA' DI SENIGALLIA
Piano Particolareggiato Centro Storico
 Coordinamento e presa d'atto dell'adeguamento normativo e cartografico
 a seguito delle varianti già approvate
 Ottobre 2021

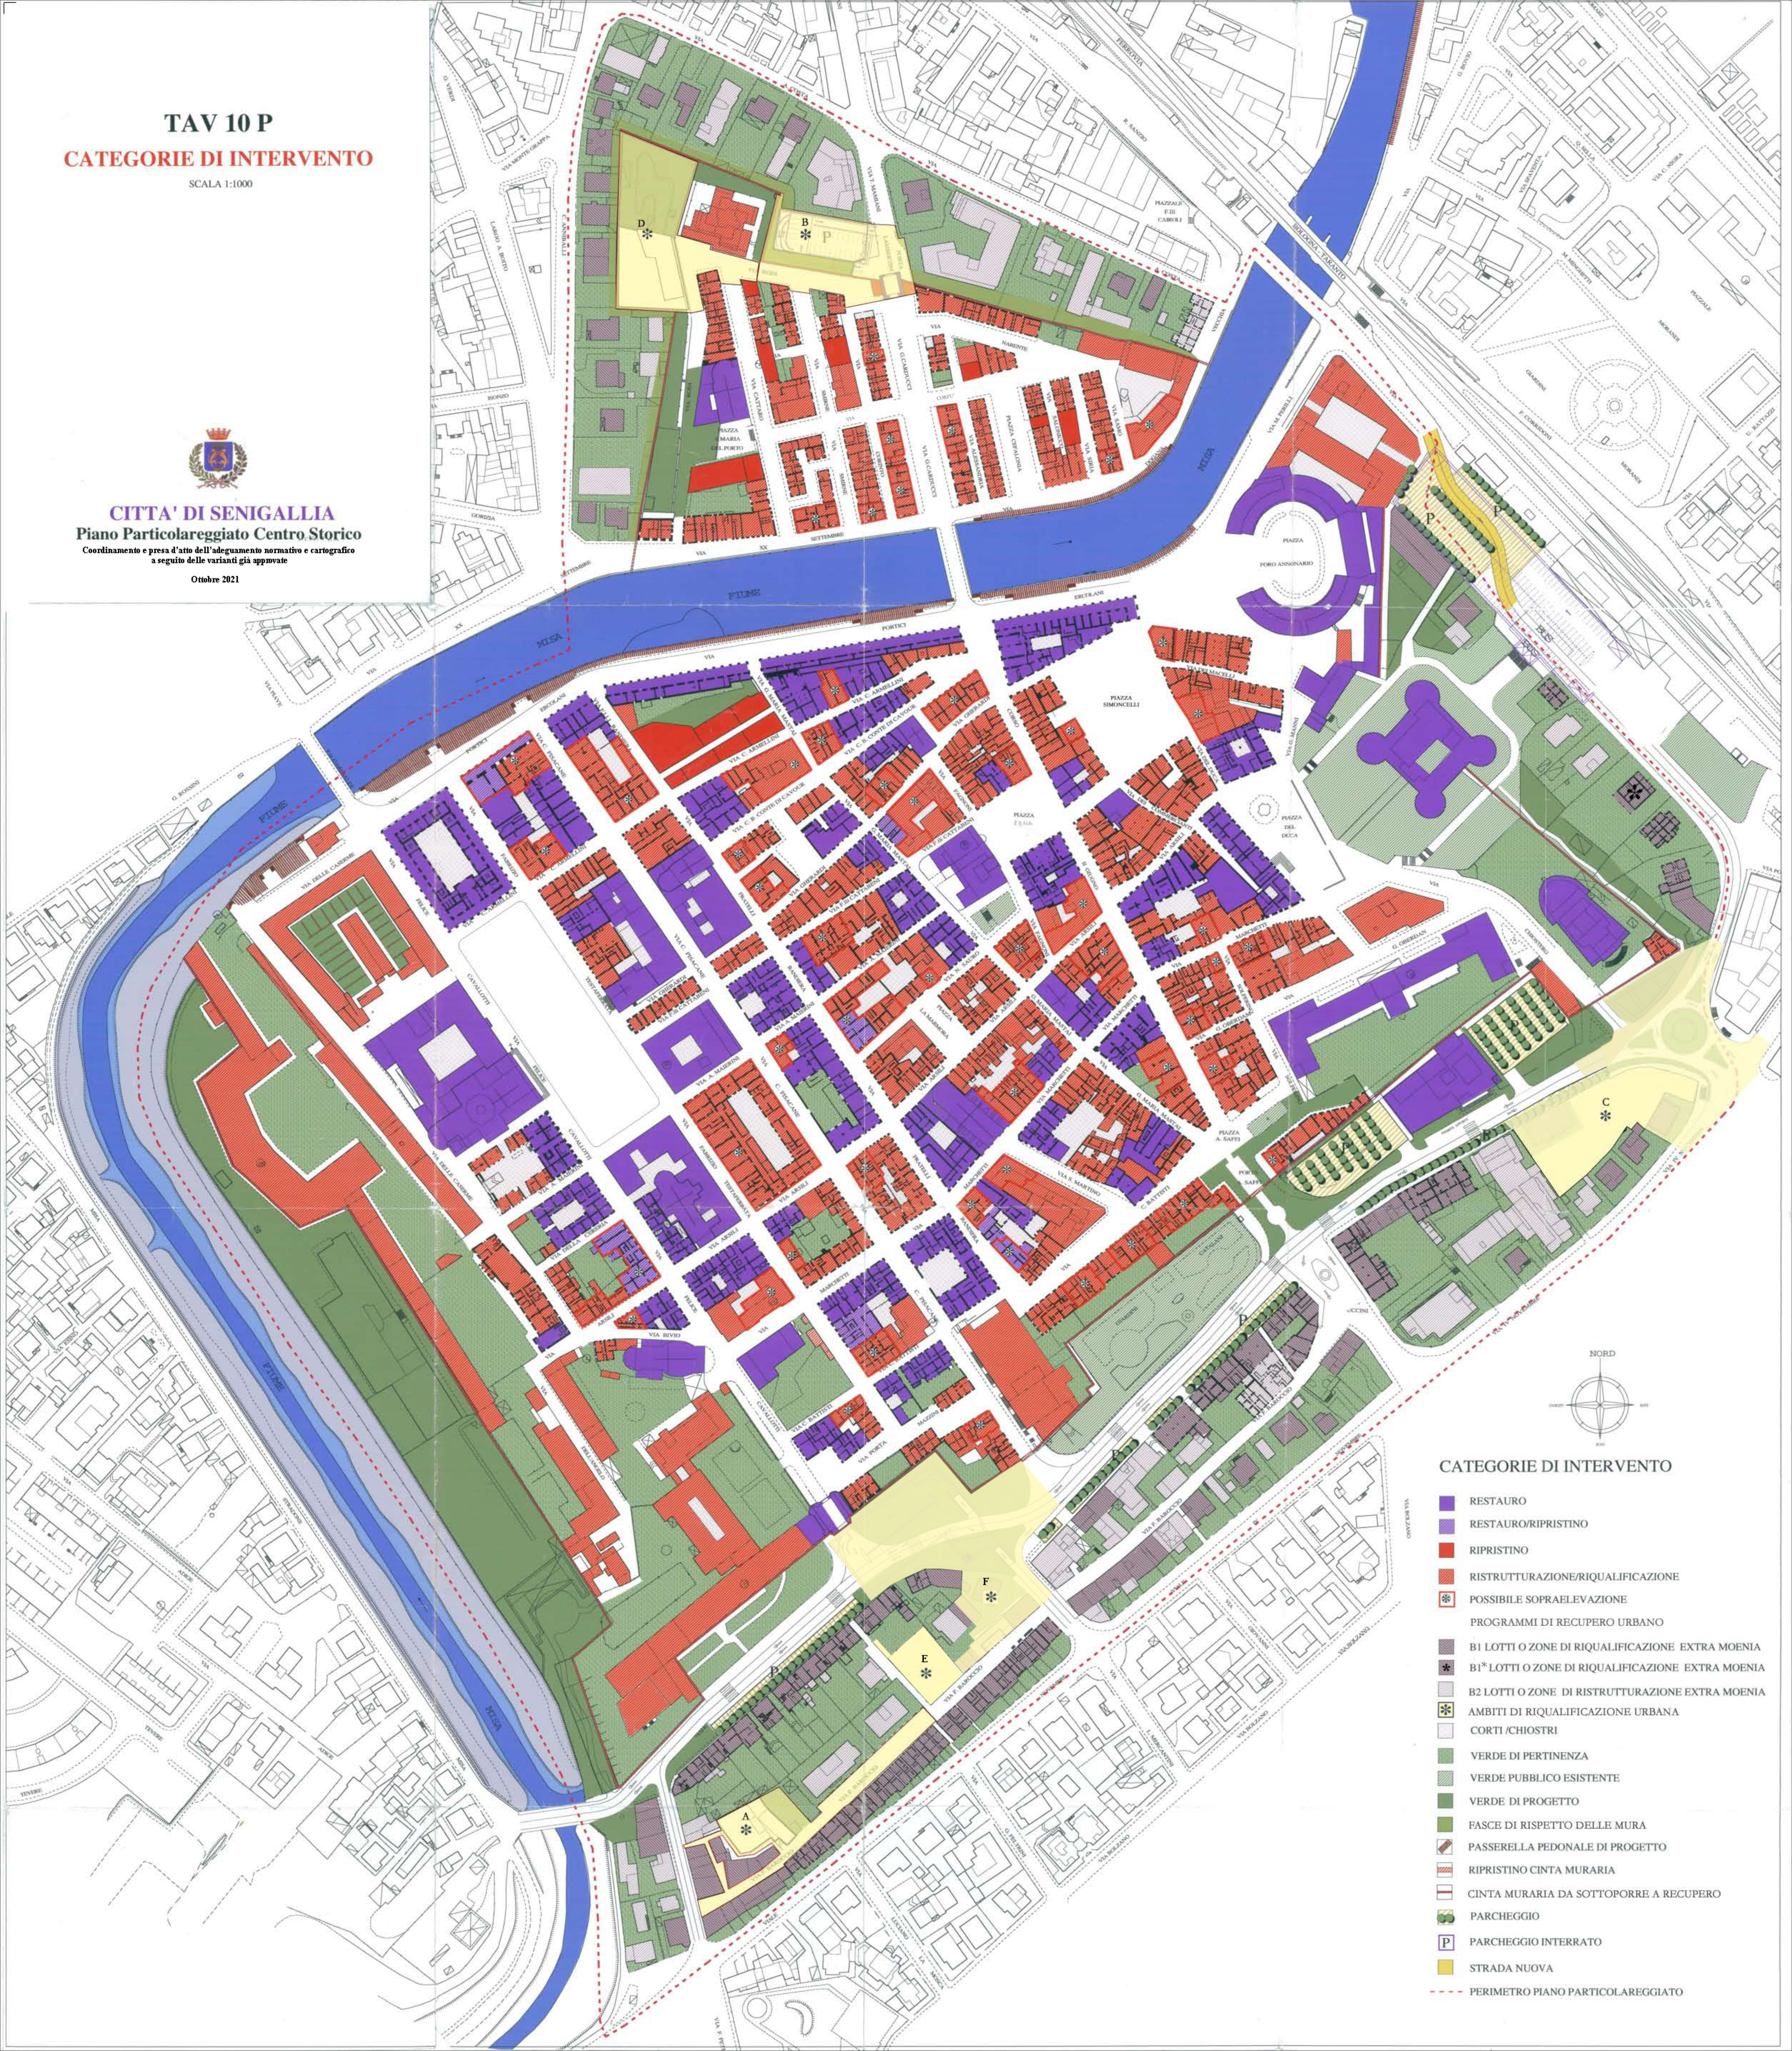

CATEGORIE DI INTERVENTO

- RESTAURO
- RESTAURO/RIPRISTINO
- RIPRISTINO
- RISTRUTTURAZIONE/RIQUALIFICAZIONE
- * POSSIBILE SOPRAELEVAZIONE
- PROGRAMMI DI RECUPERO URBANO
- B1 LOTTI O ZONE DI RIQUALIFICAZIONE EXTRA MOENIA
- * B1* LOTTI O ZONE DI RIQUALIFICAZIONE EXTRA MOENIA
- B2 LOTTI O ZONE DI RISTRUTTURAZIONE EXTRA MOENIA
- AMBITI DI RIQUALIFICAZIONE URBANA
- CORTI /CHIOSTRI
- VERDE DI PERTINENZA
- VERDE PUBBLICO ESISTENTE
- VERDE DI PROGETTO
- FASCE DI RISPETTO DELLE MURA
- PASSERELLA PEDONALE DI PROGETTO
- RIPRISTINO CINTA MURARIA
- CINTA MURARIA DA SOTTOPORRE A RECUPERO
- PARCHEGGIO
- P PARCHEGGIO INTERRATO
- STRADA NUOVA
- PERIMETRO PIANO PARTICOLAREGGIATO