

TAV 22/cP
VIA DEI COMMERCianti- PIAZZA
SIMONCELLI
Strada dei Commerciali
NORD/sud



SCALA 1:250

APPROVAZIONE
 (Delibera C.C. n. 89 del 14-15-21-27-28 ottobre e 4 novembre 2009)



CITTA' DI SENIGALLIA
 Piano Particolareggiato Centro Storico

agosto 2004

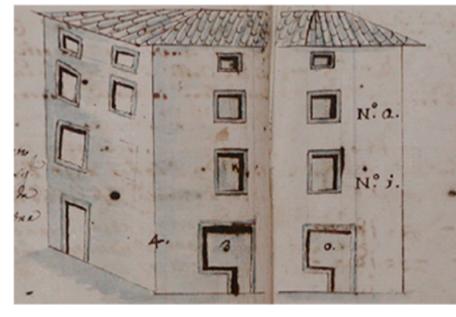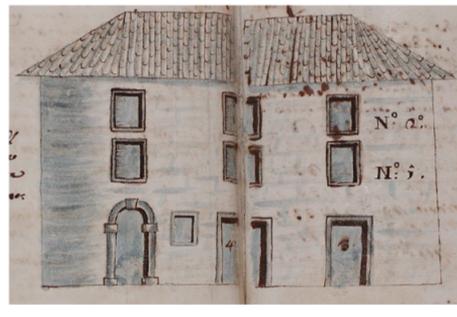



Corso Due Giugno

strada del Ghetto


strada del Macello Vecchio



Intervento stralciato

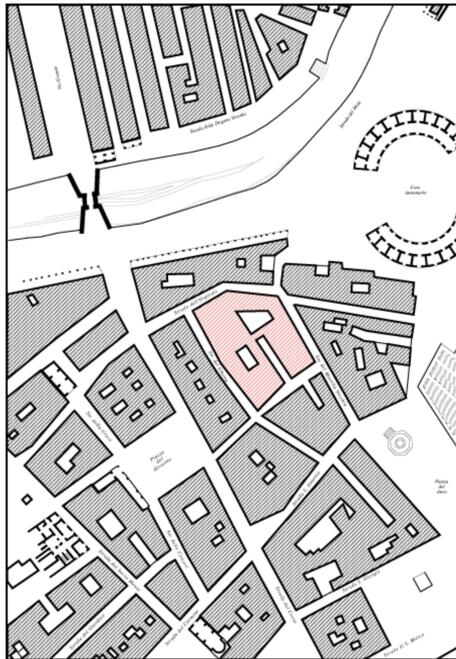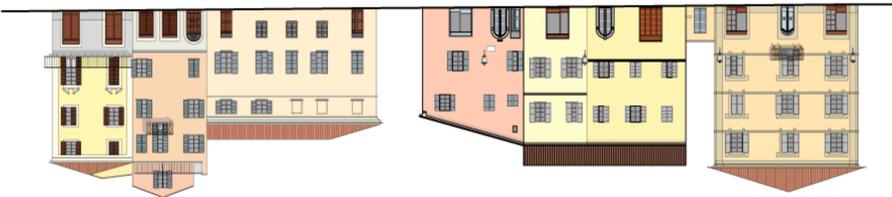


Catasto Pontificio di Pio IX

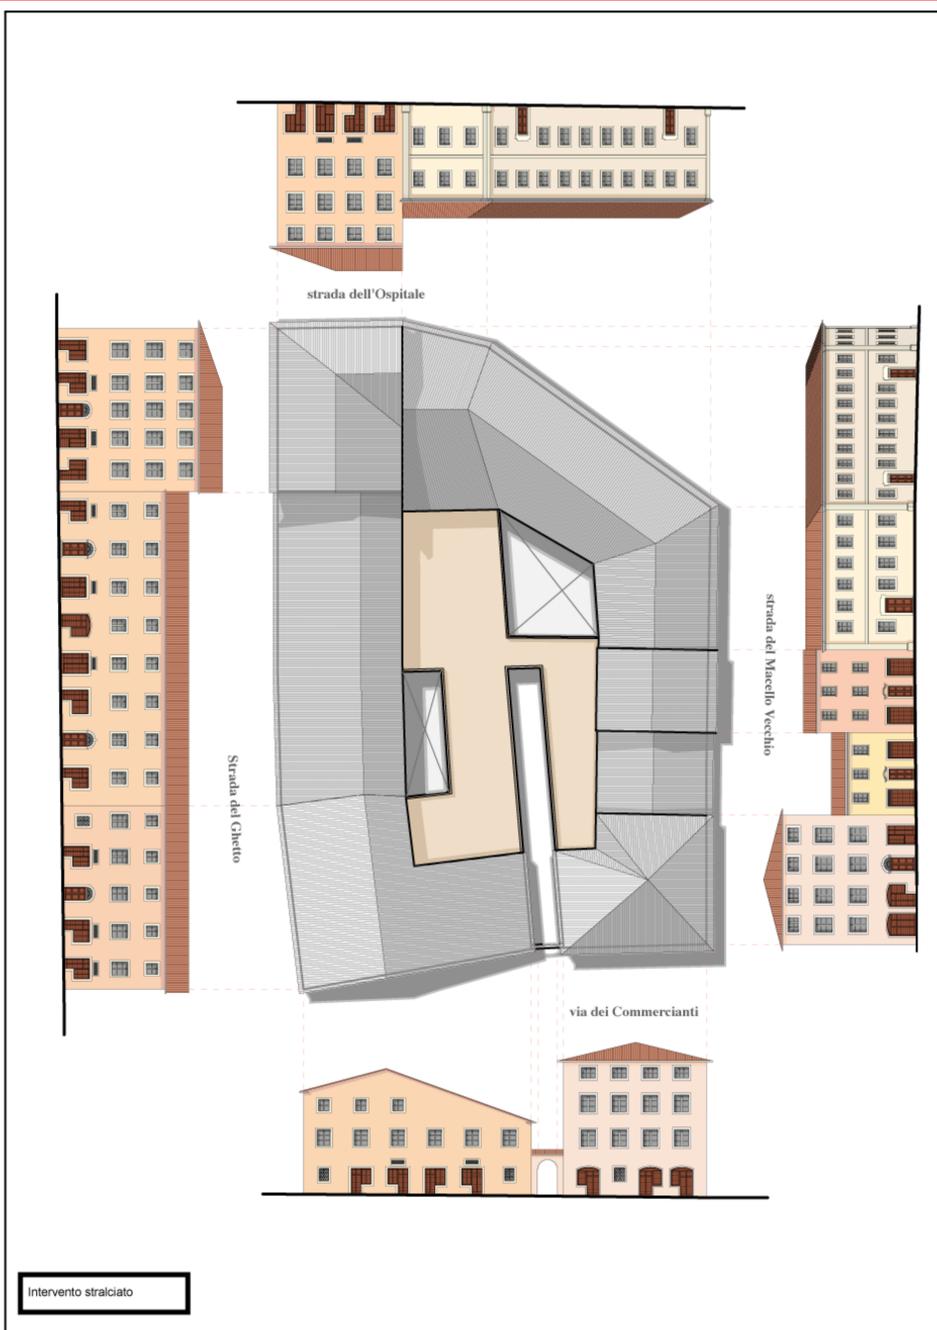

Intervento stralciato




Catasto Pontificio

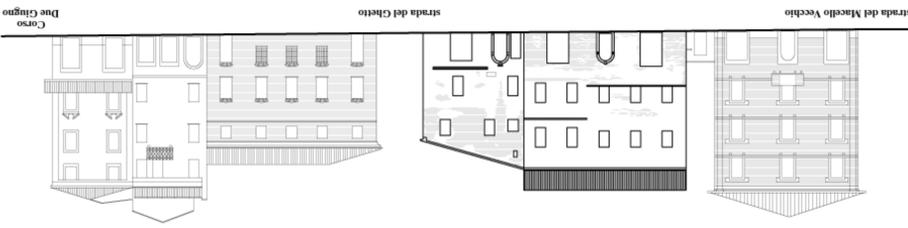

Corso Due Giugno

strada del Ghetto

strada del Macello Vecchio

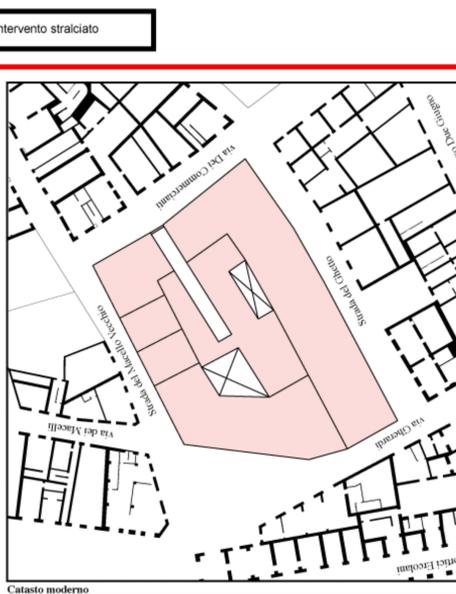

Catasto moderno

